



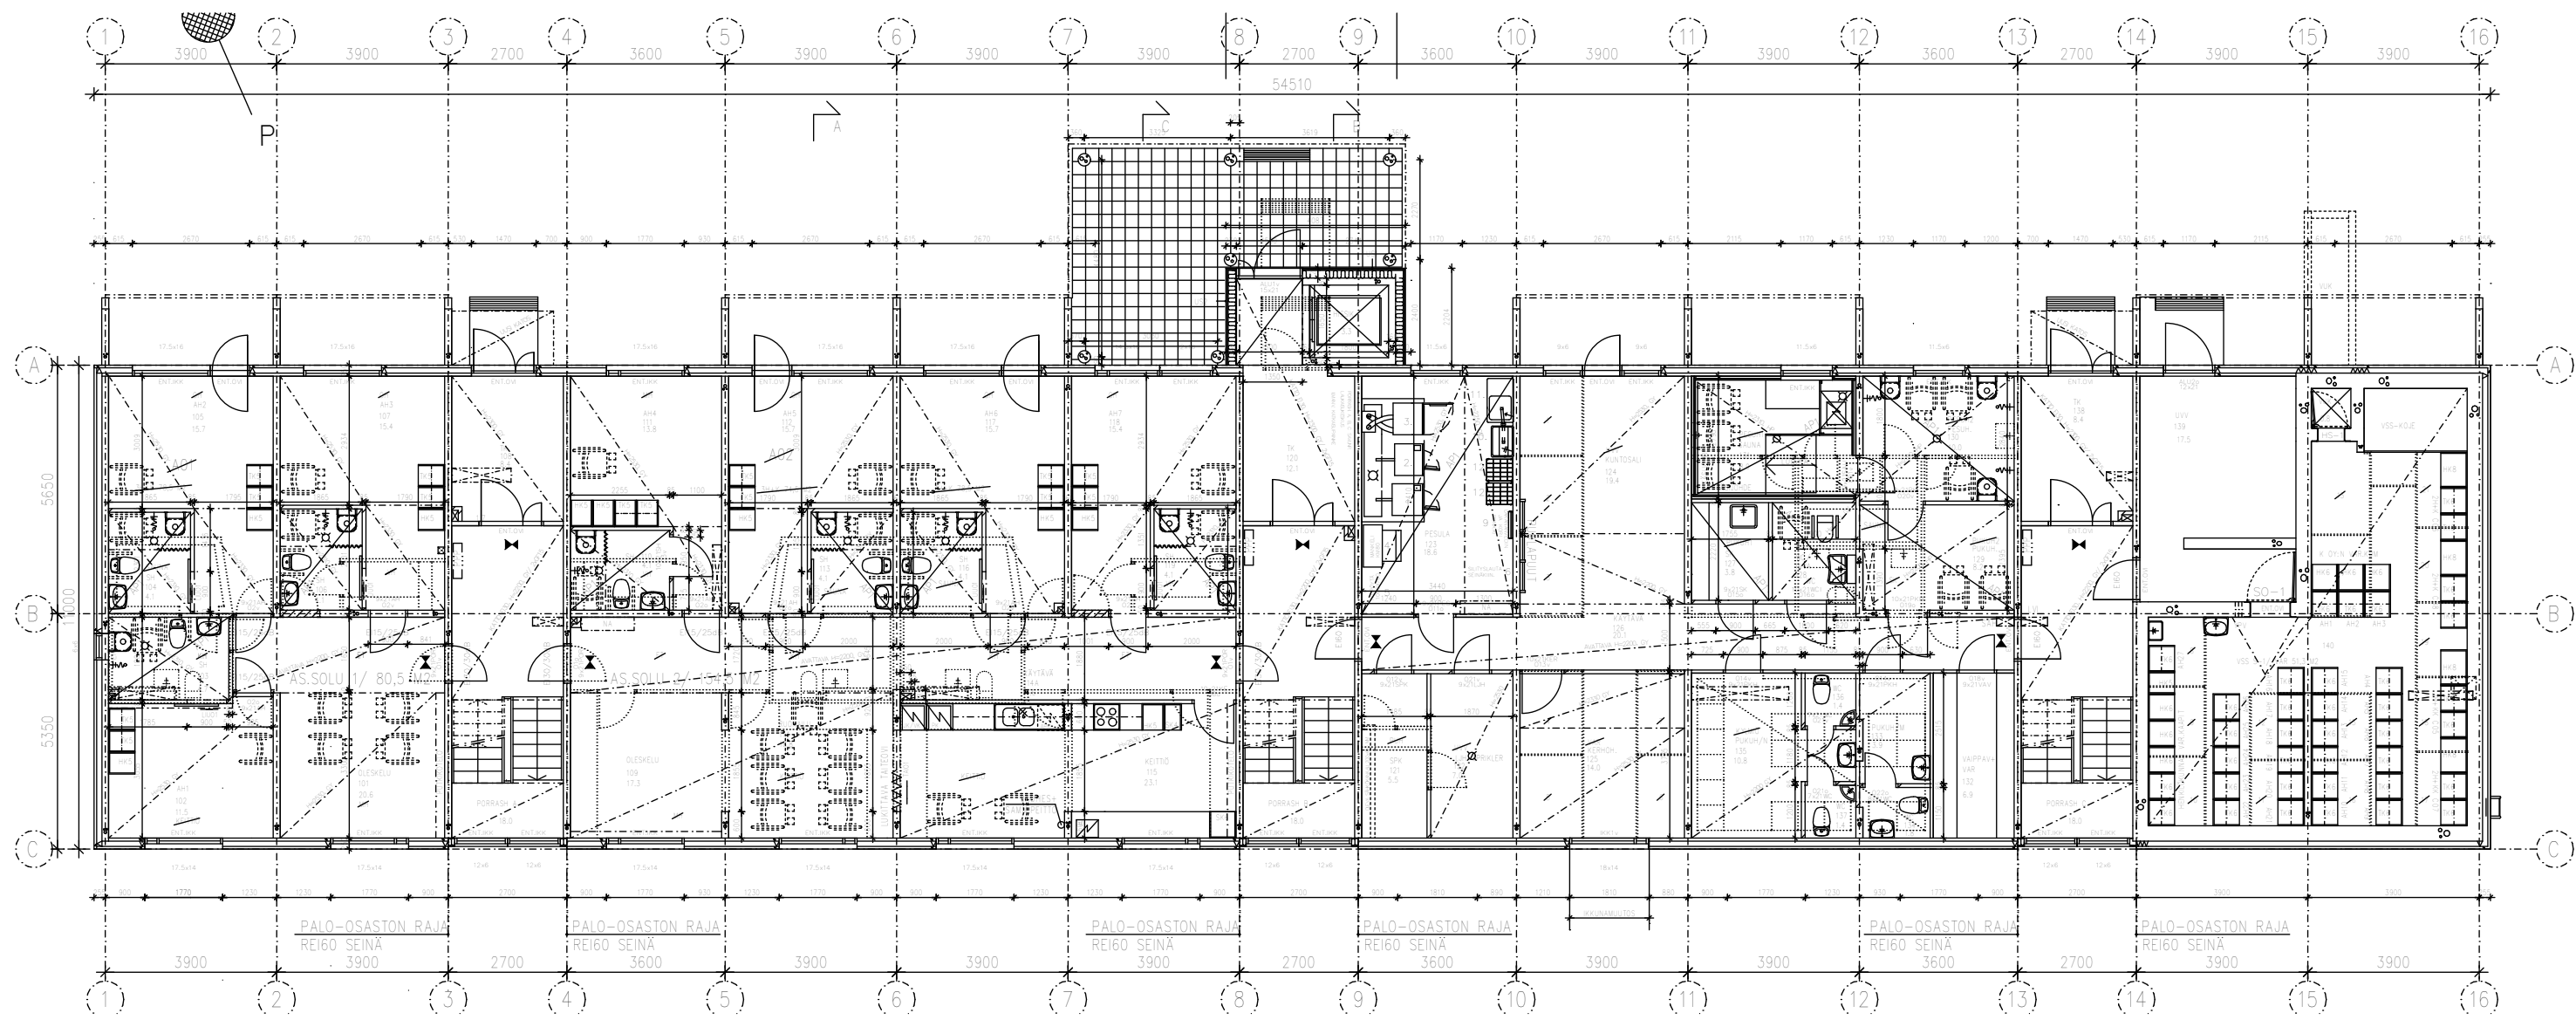

1. kerroksessa toimii nykyisellään kehitysvammaisten ryhmäkoti, kaksi solua. Yht. 3 + 4 asukasta.

	Rakennuskohteen nimi		Pirustuksen sisältö		Mittakaava
	ARA / Outokumpu Mikonkatu 11		Pohjapiirros, 1. kerros nykytilanne		1:150
	Rakennuskohteen osoite		K.osa/Kylä	Korteli/Tila	Tontti/Rn:o
	Mikonkatu 11 83500 Outokumpu		12	1201	3
	Päiväys		Projektin nro	Pirustuksen nro	Suunnittelija
7.5.2021		100-417 00_L1-02	TL		ARK

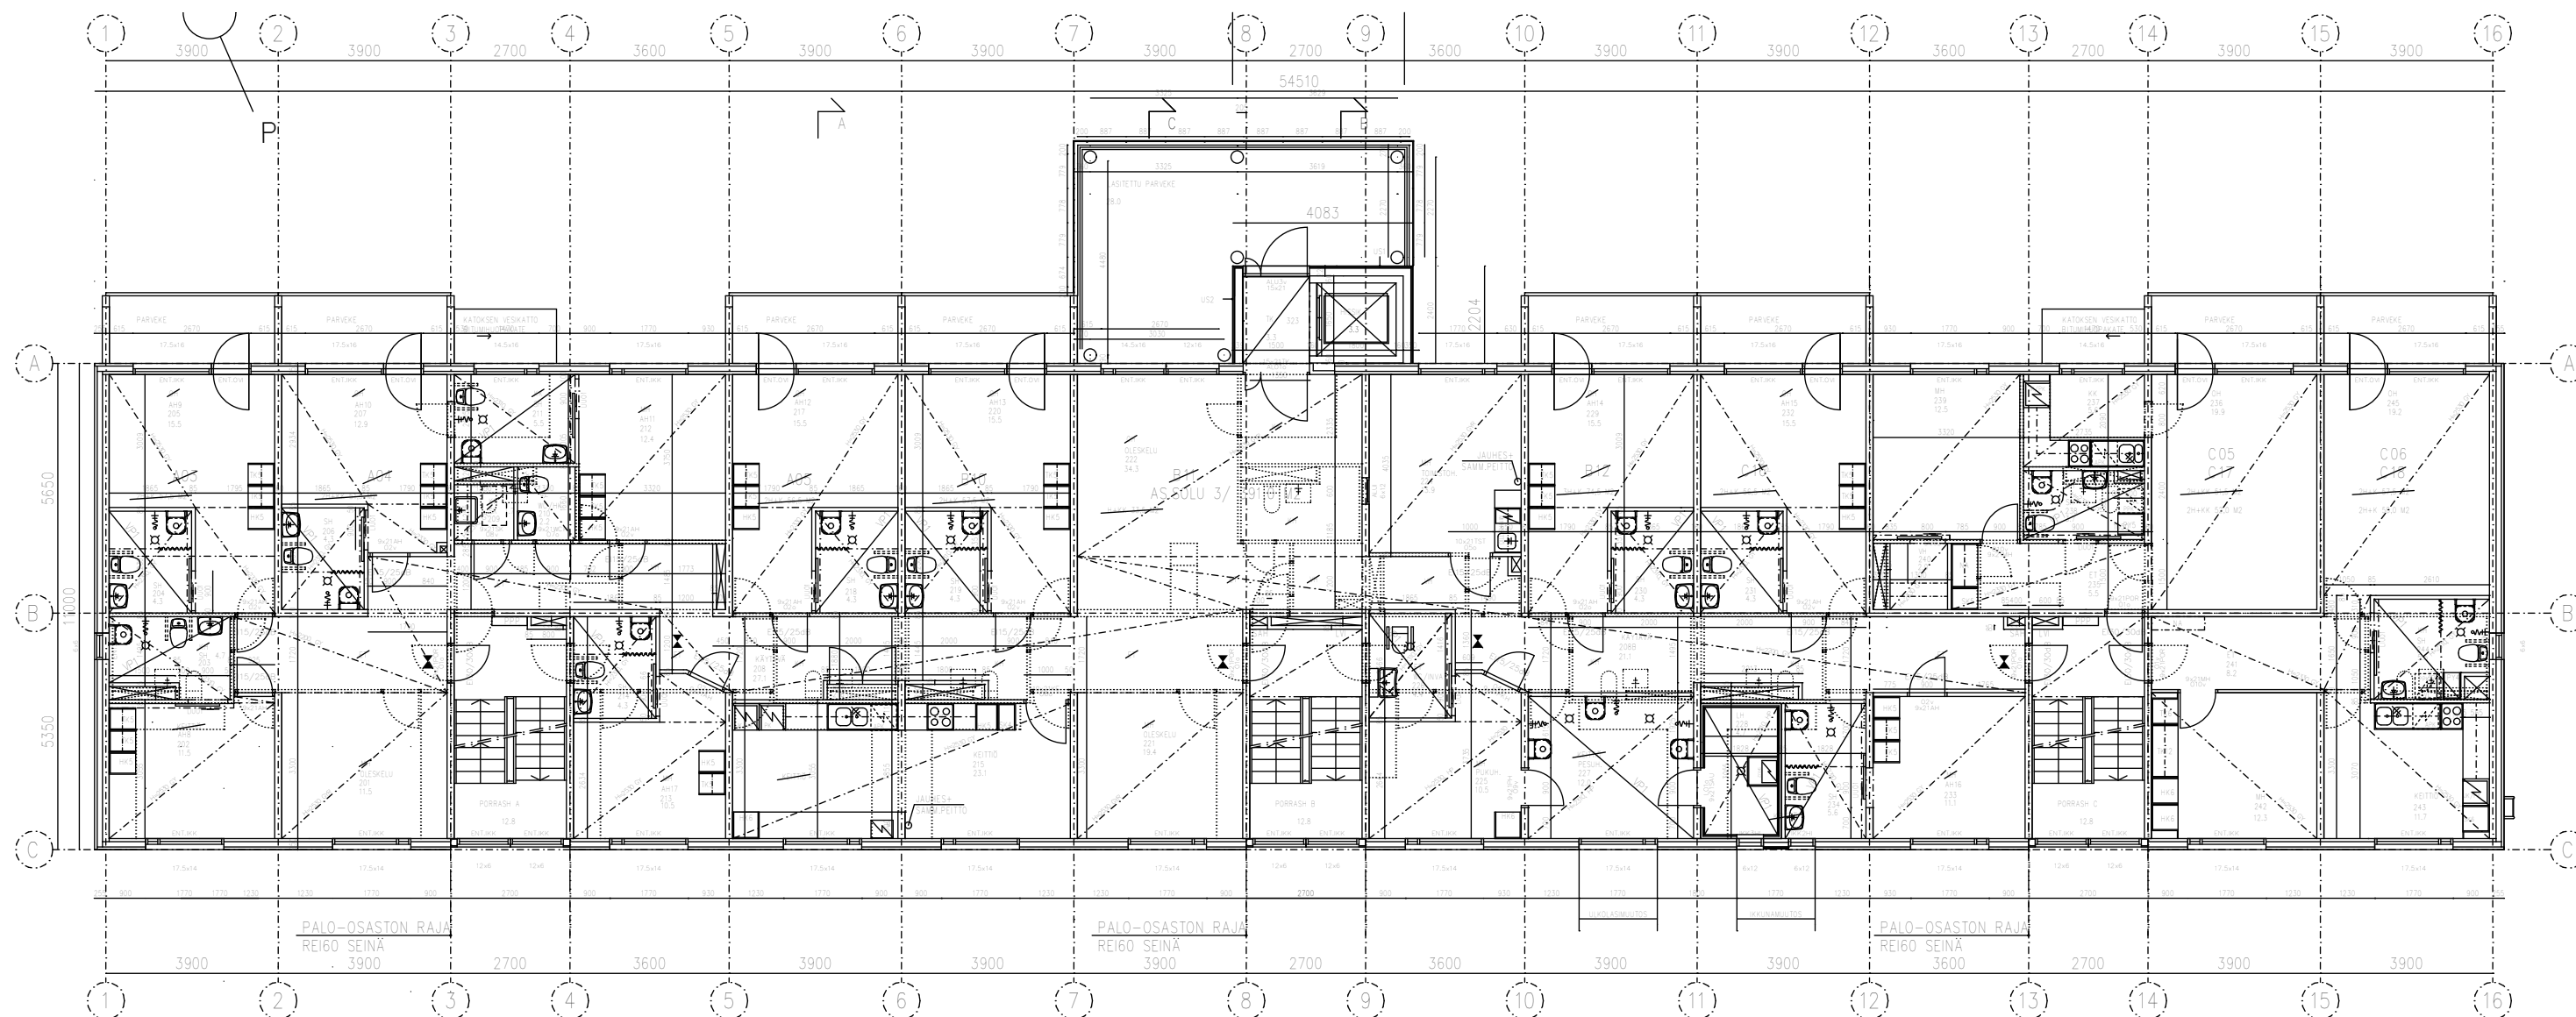


**2. kerroksessa nykyisellään ympärivuorokautisen
hoivan palveluasumista
Yht. 12 asukasta + yksi erillinen tukiasunto (52,0 m2)**

	Rakennuskohteen nimi		Pirustuksen sisältö		Mittakaava
	ARA / Outokumpu Mikonkatu 11		Pohjapiirros, 2. kerros nykytilanne		1:150
	Rakennuskohteen osoite		K.osa/Kylä	Korttel/Tila	Tontti/Rn:o
	Mikonkatu 11 83500 Outokumpu		12	1201	3
Päiväys		Projektin nro	Pirustuksen nro	Suunnittelija	
7,5.2021		100-417 00_L1-03		TL	


ARKK

Tulostuspäivä 11.5.2021 klo 12.18

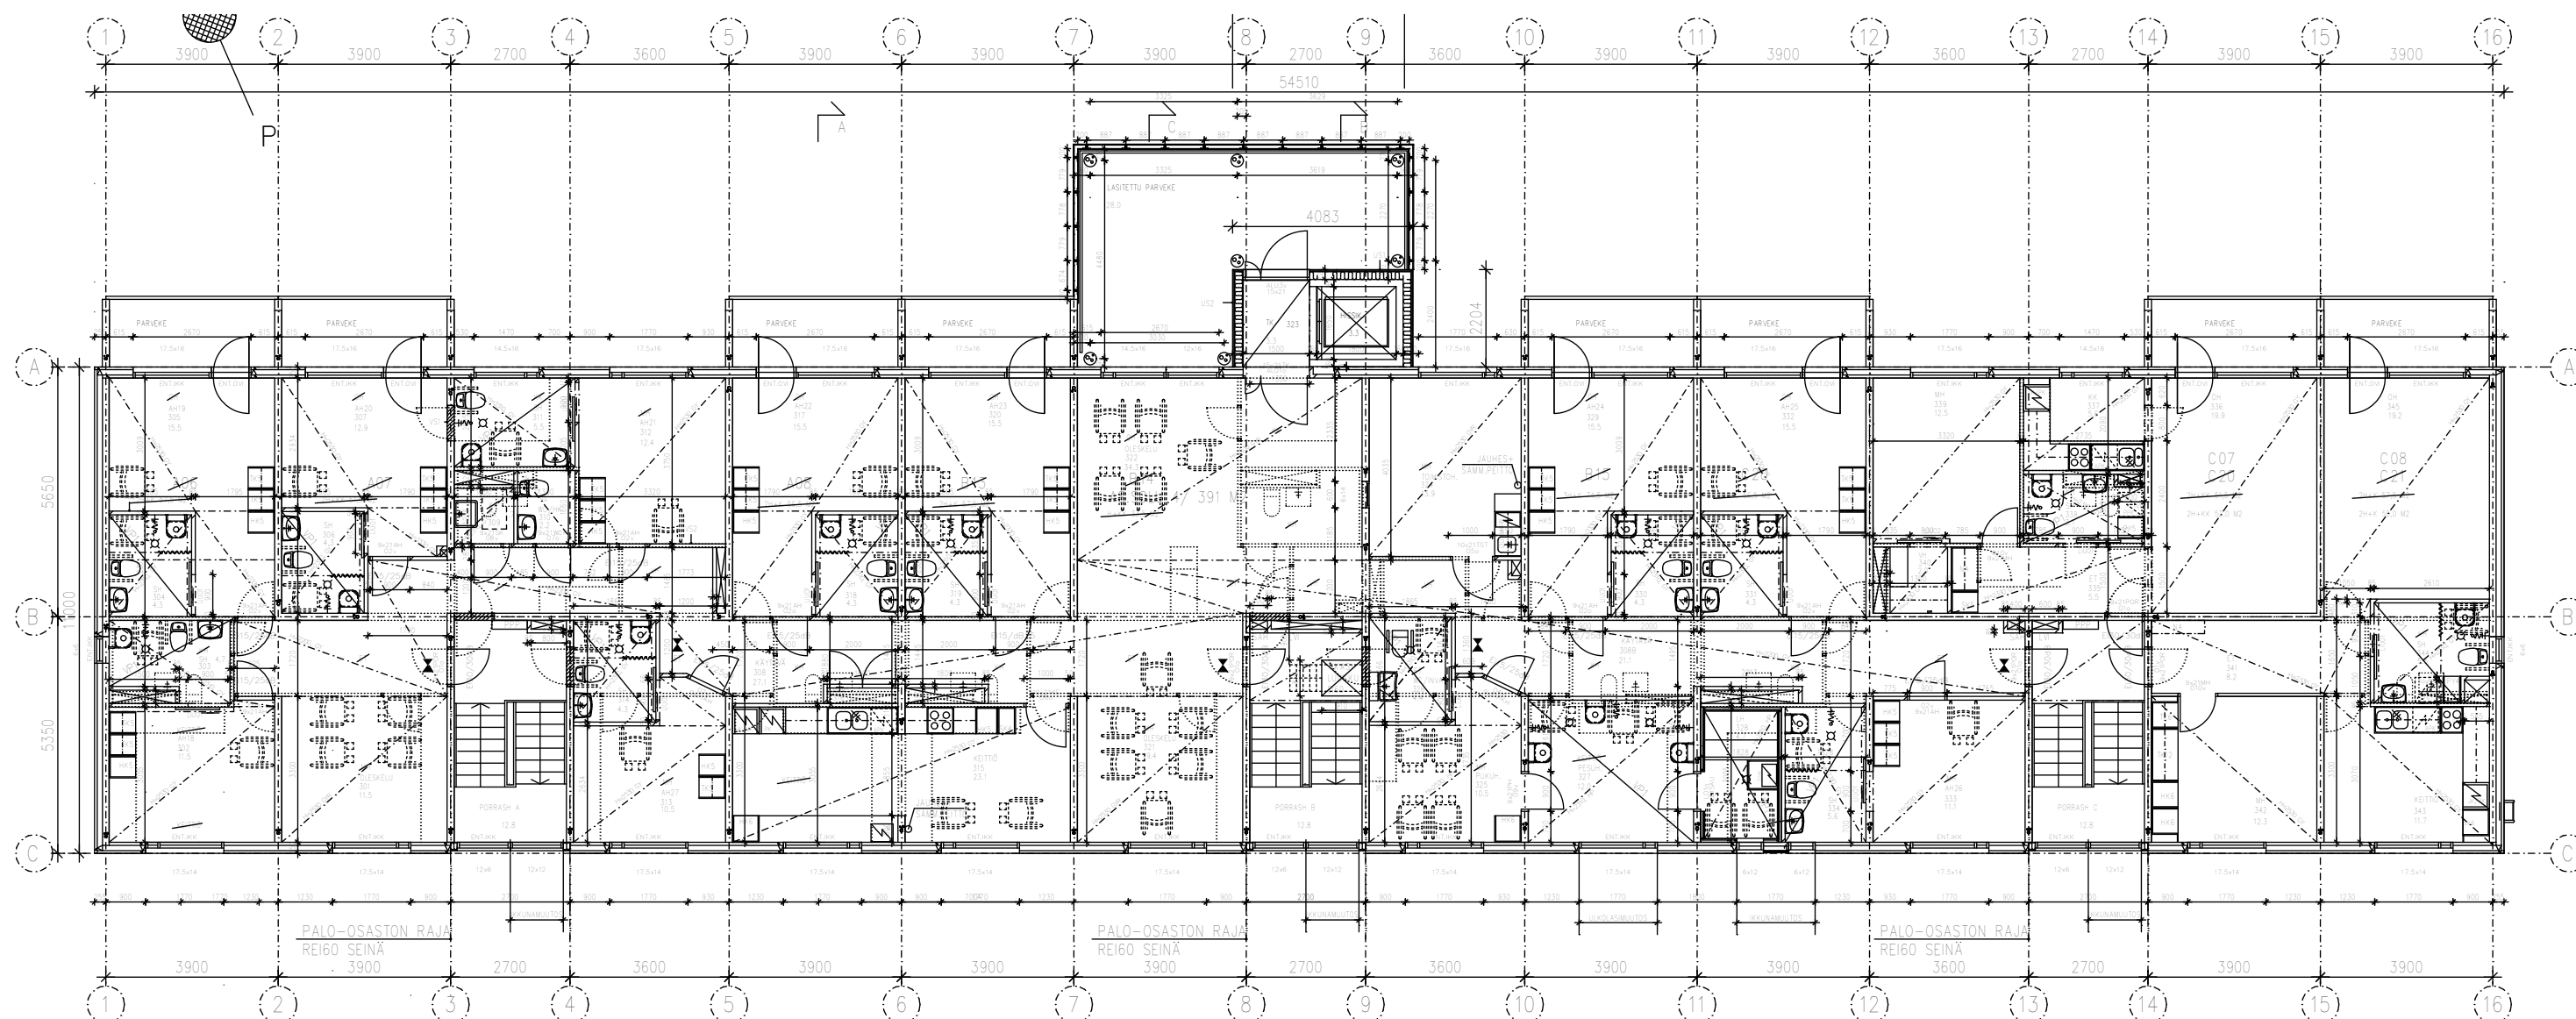


**3. kerroksessa nykyisellään ympärivuorokautisen
hoivan palveluasumista
Yht. 12 asukasta + yksi erillinen tukiasunto (52,0 m2)**

	Rakennuskohteen nimi		Pirustuksen sisältö		Mittakaava
	ARA / Outokumpu Mikonkatu 11		Pohjapiirros, 3. kerros nykytilanne		1:150
	Rakennuskohteen osoite		K.osa/Kylä	Korttel/Tila	Tontti/Rn:o
	Mikonkatu 11 83500 Outokumpu		12	1201	3
	Päiväys		Projektin nro	Pirustuksen nro	Suunnittelija
	7.5.2021		100-417 00_L1-04	TL	ARK

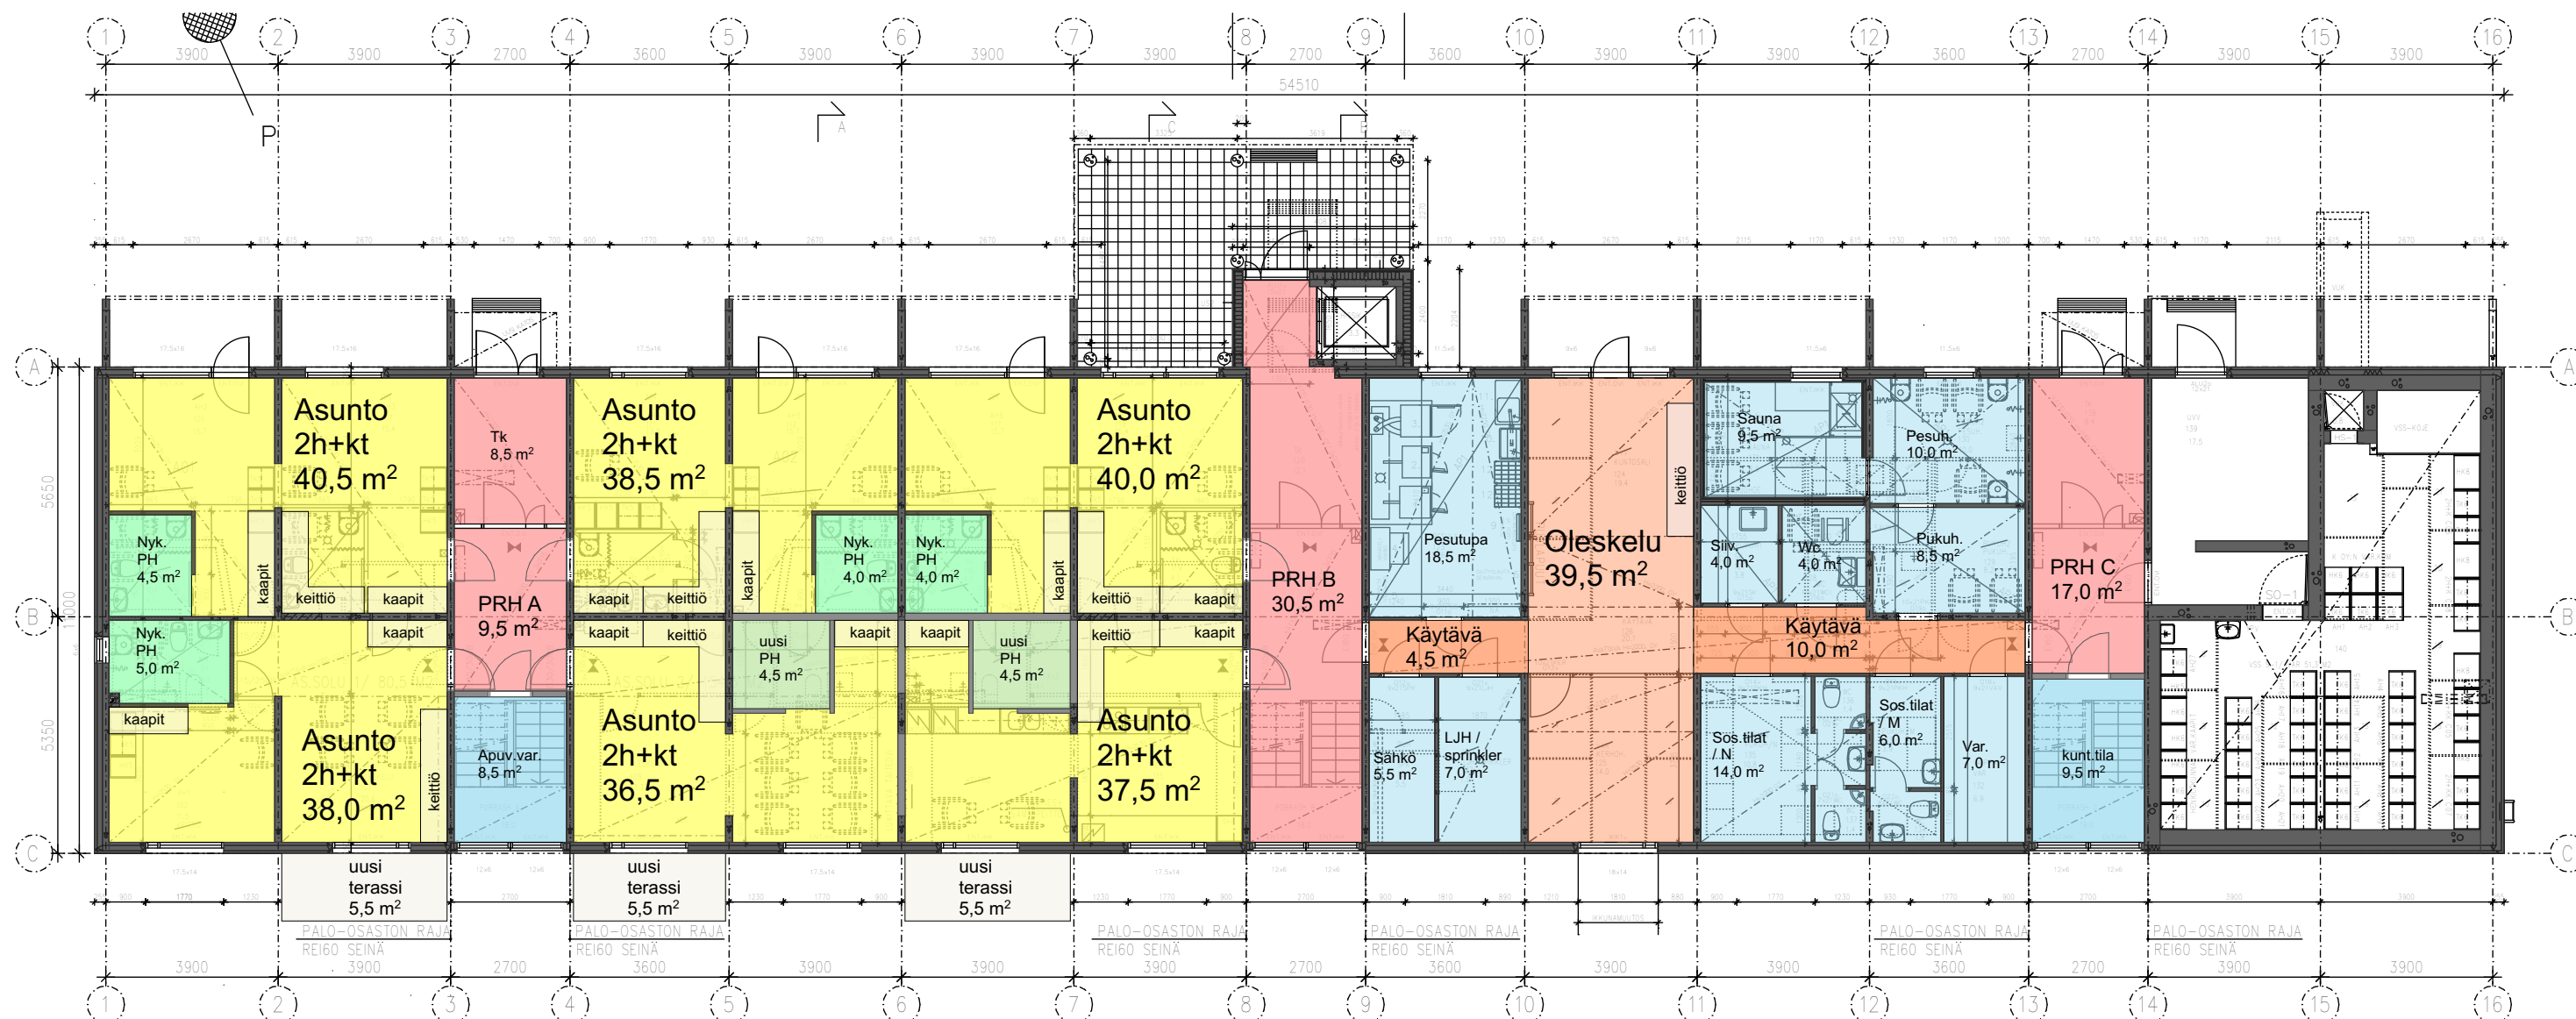

1. kerros
Uuden suunnitelman mukaan 6 kpl
tuetun kevyen hoivan asuntoa

 ARKKITEHTIPALVELU.fi	Rakennuskohteen nimi		Pirustuksen sisältö		Mittakaava
	ARA / Outokumpu Mikonkatu 11		Pohjapiirros, 1. kerros luonnos		1:150
	Rakennuskohteen osoite		K.osa/Kylä	Kortteli/Tila	Tontti/Rn:o
	Mikonkatu 11 83500 Outokumpu		12	1201	3
	Päiväys		Projektin nro	Pirustuksen nro	Suunnittelija
	11.5.2021		100-417	00_L1-05	TL
					

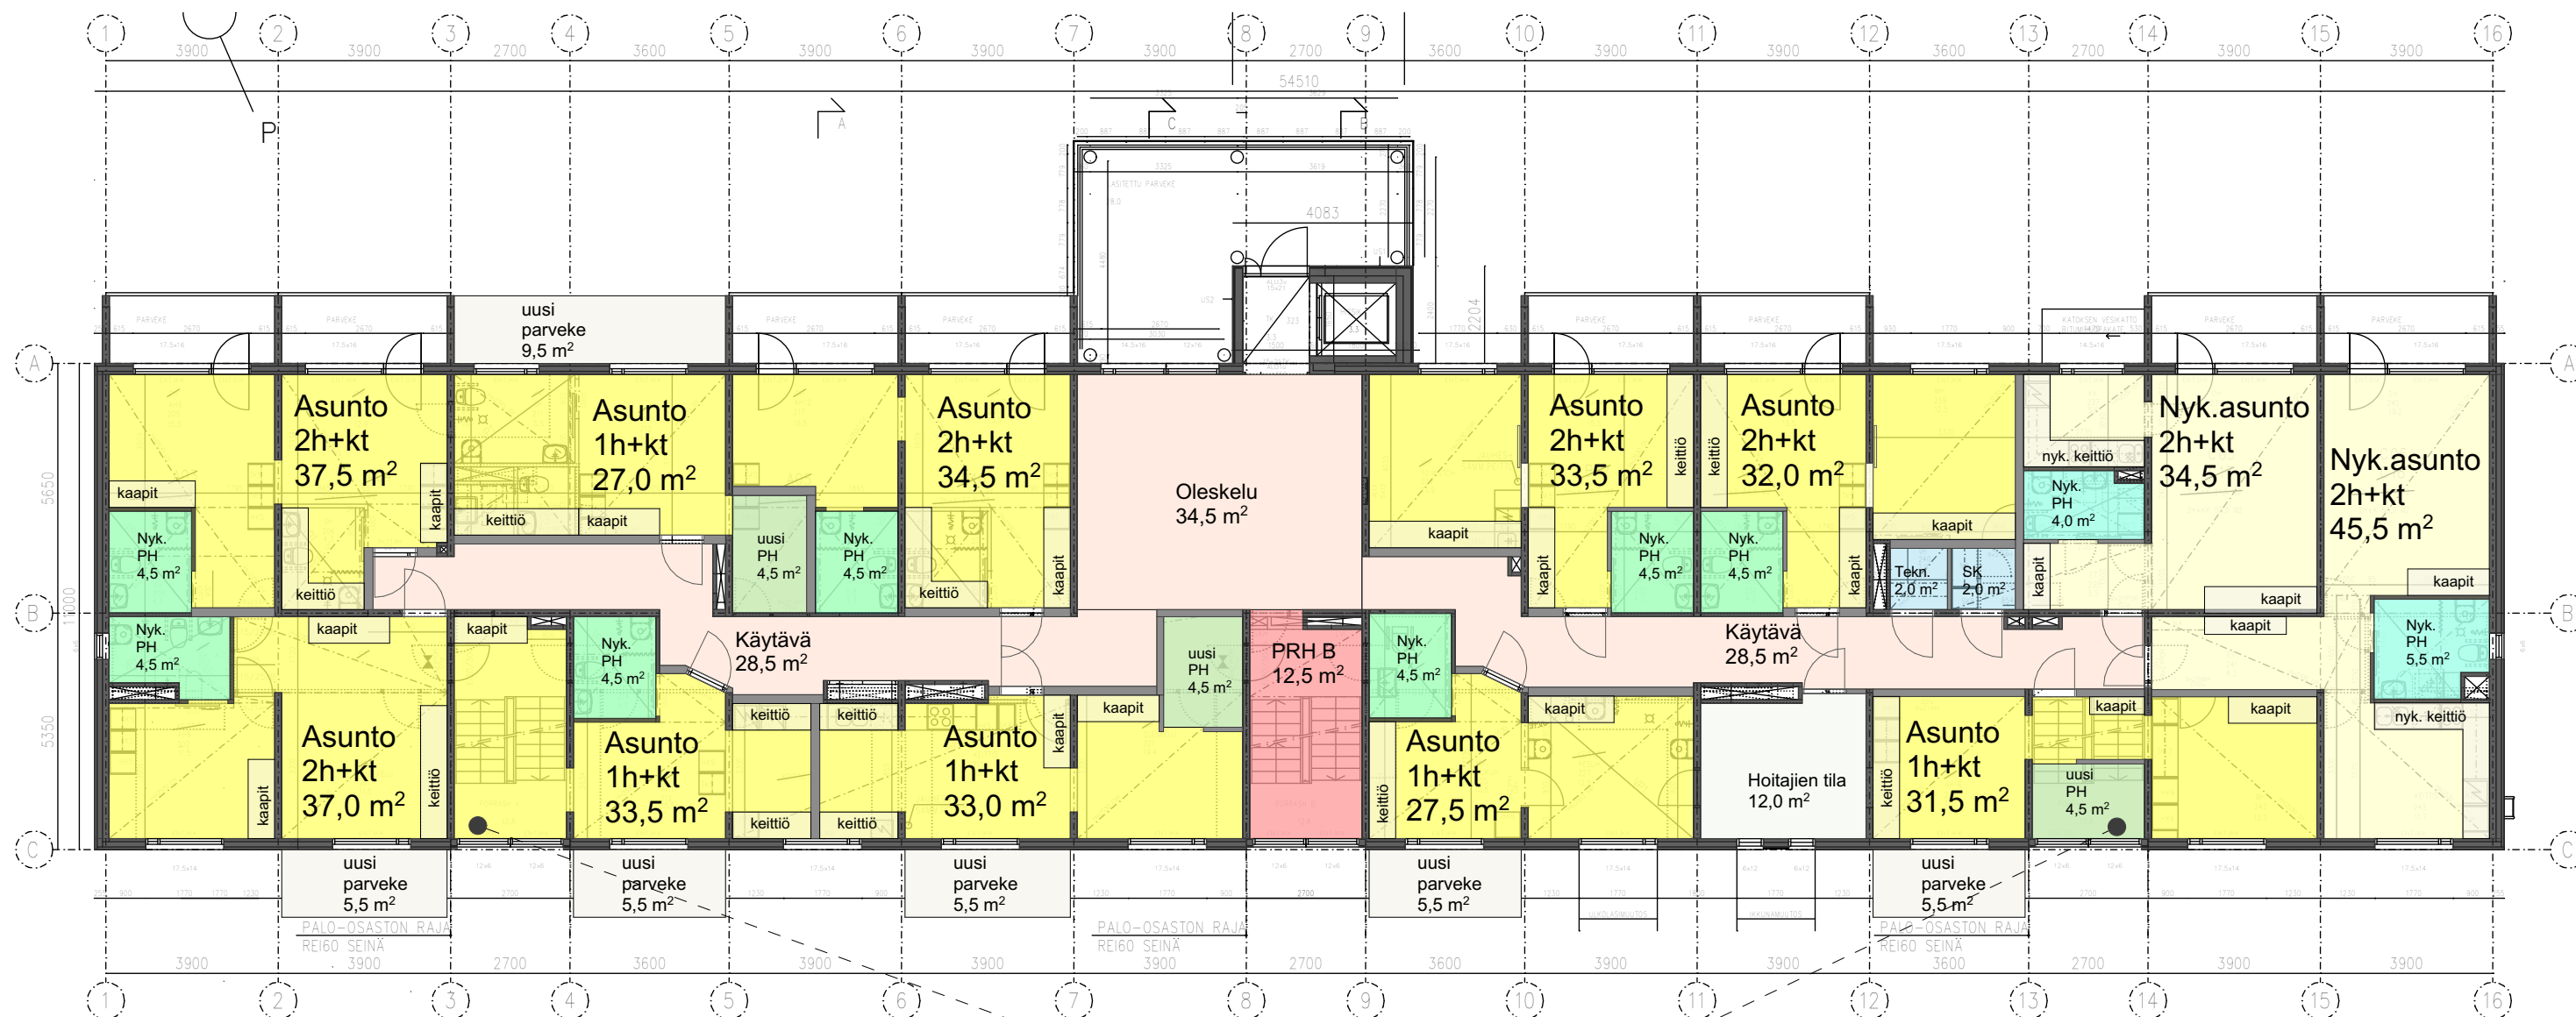


2. kerros
Uuden suunnitelman mukaan 12 kpl
tuetun kevyen hoivan asuntoa

Portaat A ja B voidaan purkaa, jos
rakennuksen taakse toteutetaan pelastustie

	Rakennuskohteen nimi		Pirustuksen sisältö		Mittakaava
	ARA / Outokumpu Mikonkatu 11		Pohjapiirros, 2. kerros luonnos		1:150
	Rakennuskohteen osoite		K.osa/Kylä	Korttel/Tila	Tontti/Rn:o
	Mikonkatu 11 83500 Outokumpu		12	1201	3
Päiväys	Projektin nro		Pirustuksen nro		Suunnittelija
	11.5.2021		100-417 00_L1-06		TL

ARK

Tulostuspäivä 11.5.2021 klo 12:18

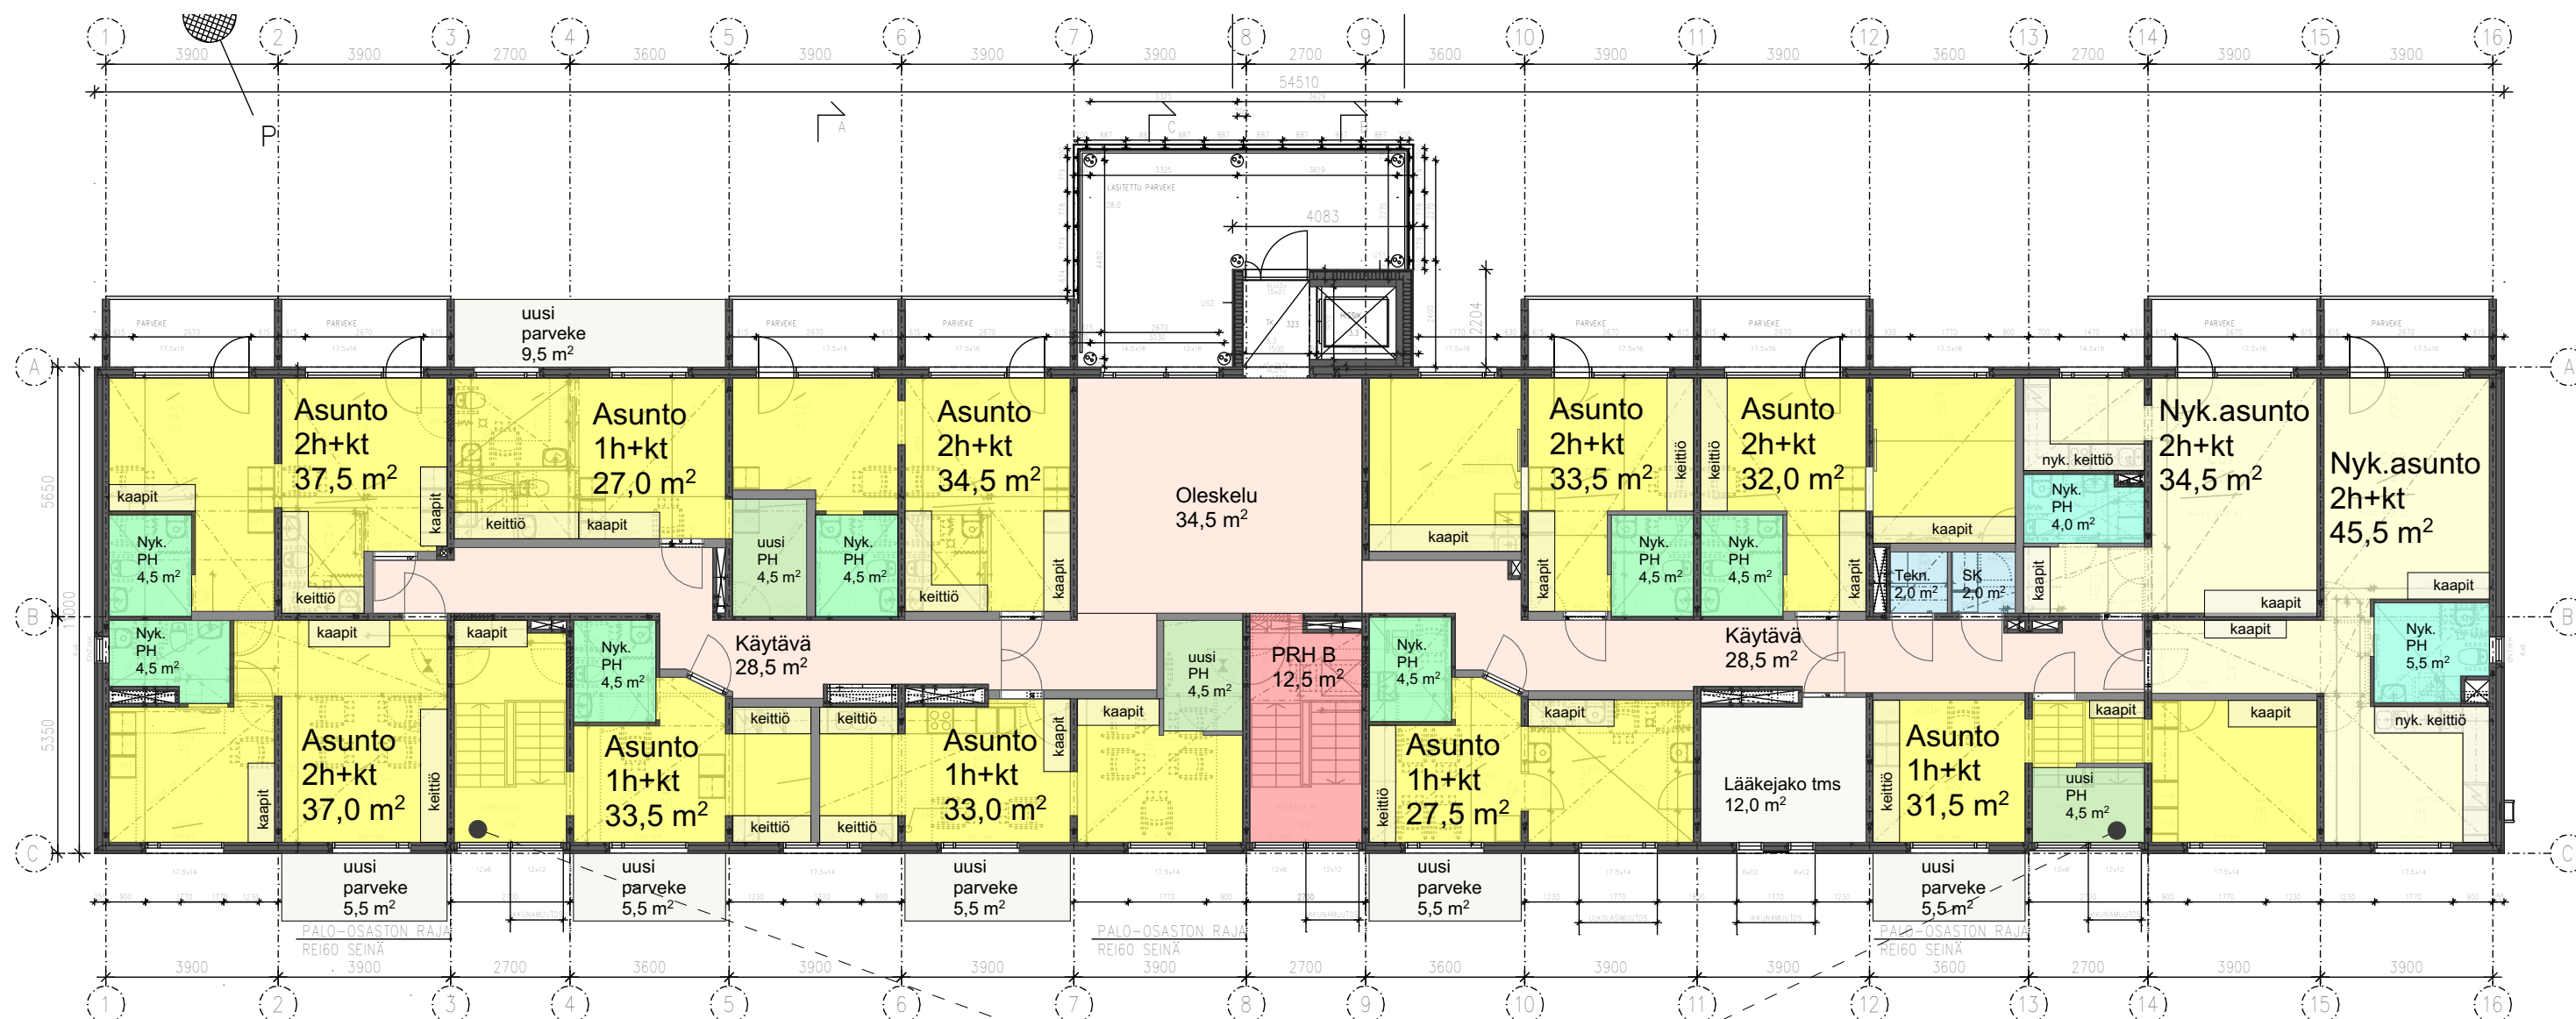


3. kerros
Uuden suunnitelman mukaan 12 kpl
tuetun kevyen hoivan asuntoa

Portaat A ja B voidaan purkaa, jos
rakennuksen taakse toteutetaan pelastustie

 ARKKITEHTIPALVELU.fi	Rakennuskohteen nimi		Pirustuksen sisältö		Mittakaava
	ARA / Outokumpu Mikonkatu 11		Pohjapiirros, 3. kerros luonnos		1:150
	Rakennuskohteen osoite		K.osa/Kylä	Kortteli/Tila	Tontti/Rn:o
	Mikonkatu 11 83500 Outokumpu		12	1201	3
	Päiväys		Projektin nro	Pirustuksen nro	Suunnittelija
	11.5.2021		100-417 00_L1-07		TL
ARKK					

LEIKKAUS A-A

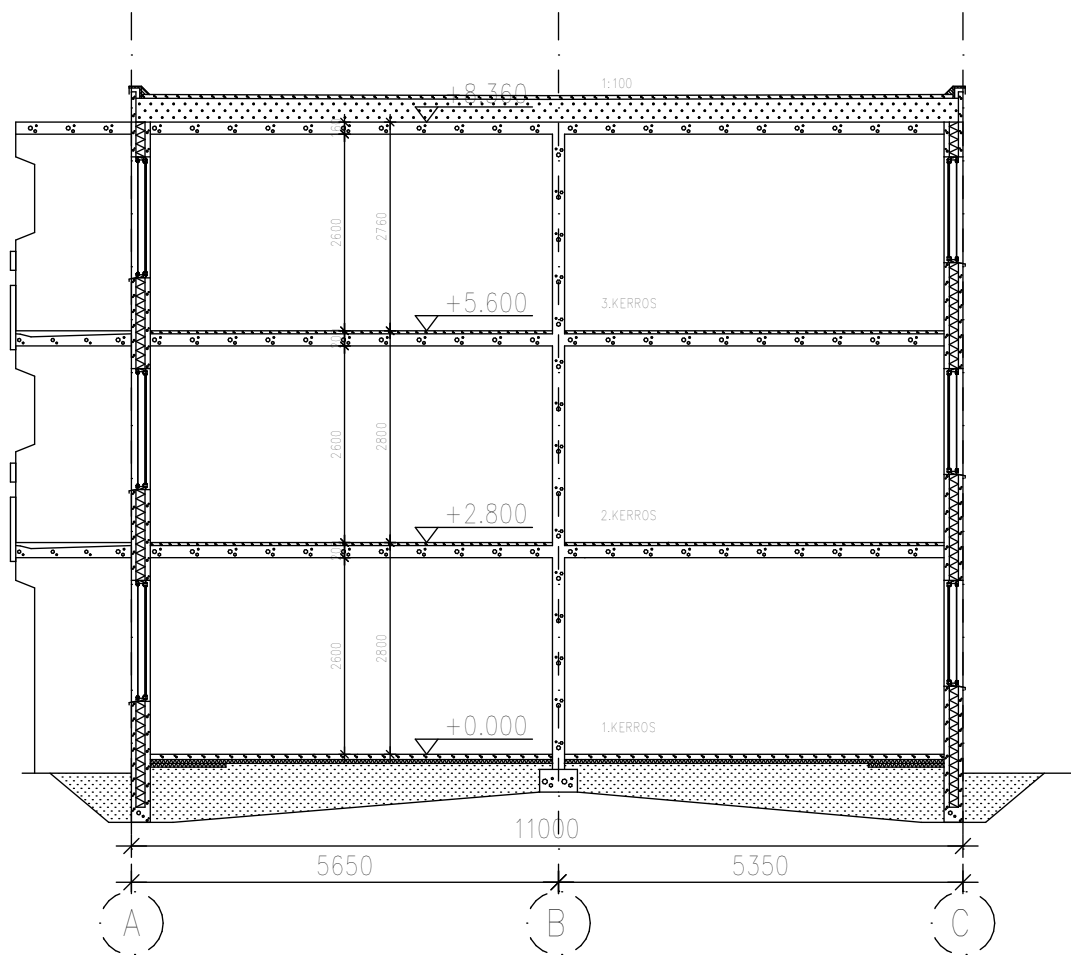

	Rakennuskohteen nimi		Pirustuksen sisältö		Mittakaava
	ARA / Outokumpu Mikonkatu 11		Leikkaus		1:100
	Rakennuskohteen osoite		K.osa/Kylä	Kortteli/Tila	Tontti/Rn:o
	Mikonkatu 11 83500 Outokumpu		12	1201	3
Päiväys		Projektin nro	Pirustuksen nro		Suunnittelija
7.5.2021		100-417	00_L1-08		TL
					

