

33.9

SAIMAAN KANAVA

LÄNTINEN KANAVATIE

82.9

82.4

PIENPÄLLINKATU

82.9


Asemapiirustus (1)

1:500

Koko talossa nykyisin yhteensä 83 asukashuonetta (a 22 m²)

	Rakennuskohteen nimi		Pirustuksen sisältö		Mittakaava
	Palvelutalo / Ortamonpuisto		Asemapiirros		1:500
	Rakennuskohteen osoite		K.osa/Kylä	Kortti/Tila	Tontti/Rn:o
	Läntinen Kanavatie 53 53300 Lappeenranta		.	.	.
Päiväys		Projektin nro	Pirustuksen nro	Suunnittelija	
4.1.2021		100-417 00_L1-01	TL	ARK	

Tulostuspäivä 4.1.2021 klo 12.27

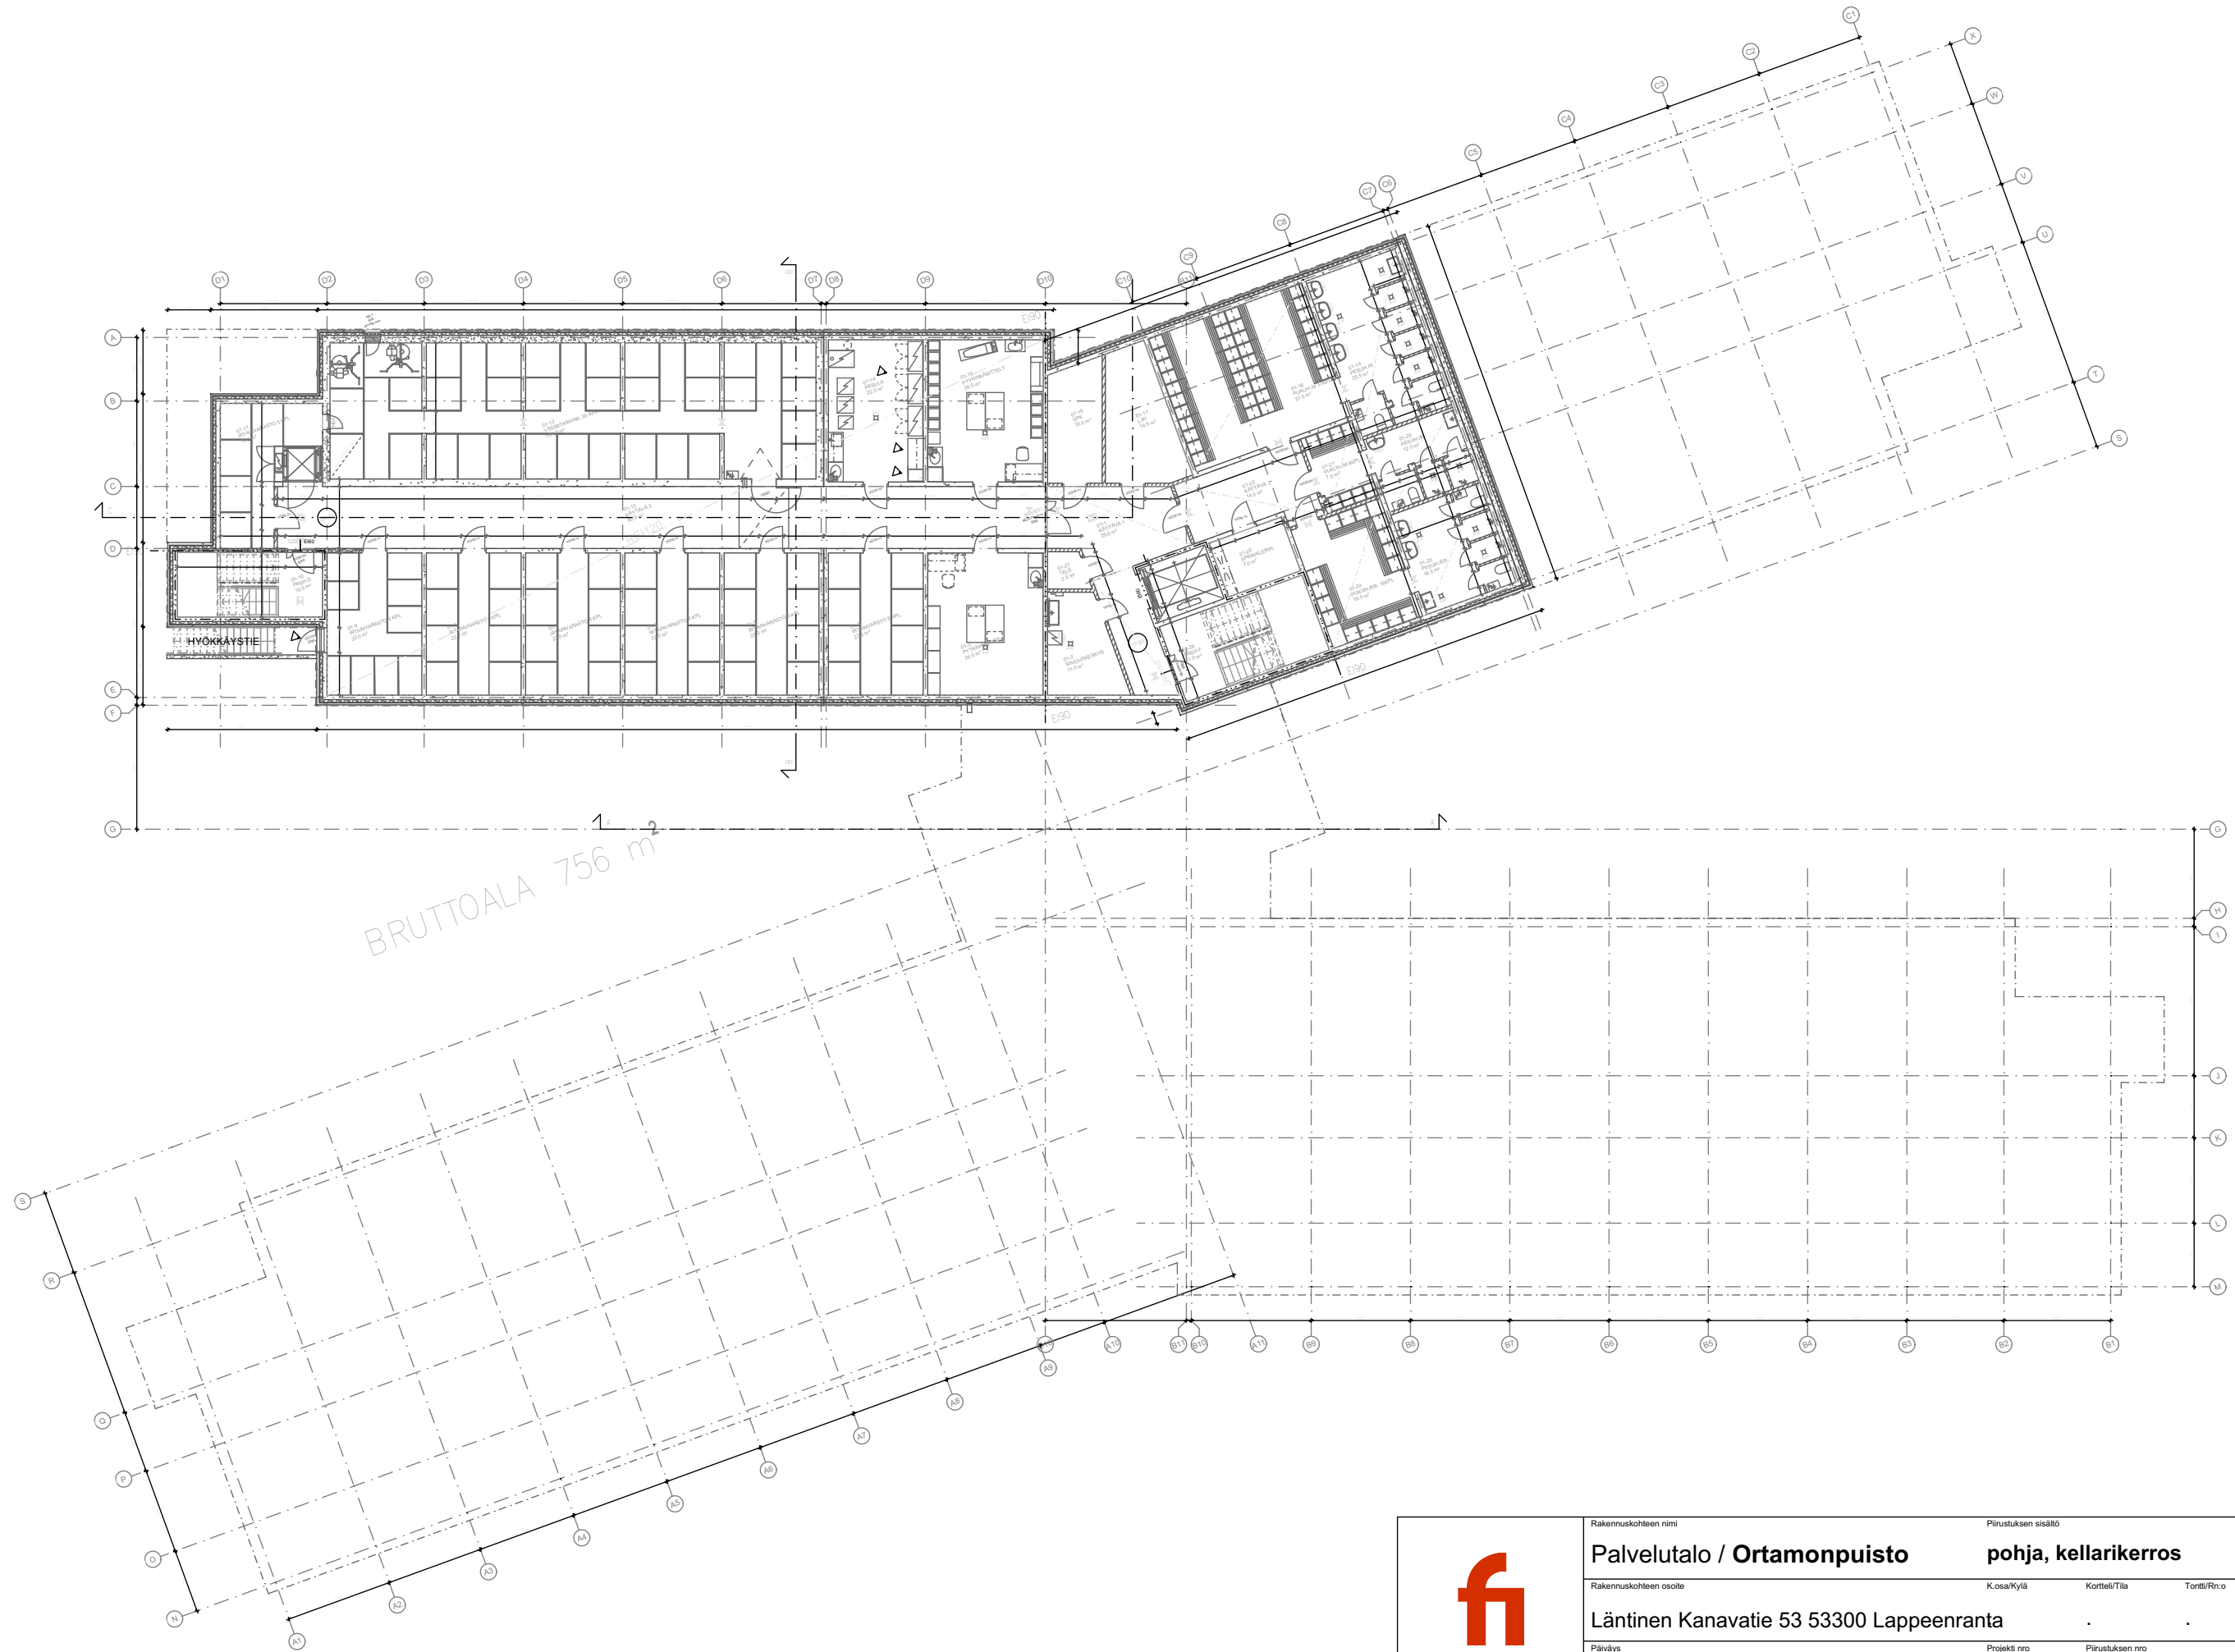

	Rakennuskohteen nimi		Pirustuksen sisältö		Mittakaava
	Palvelutalo / Ortamonpuisto		pohja, kellarikerros		1:250
	Rakennuskohteen osoite		K.osa/Kylä	Kortteli/Tila	Tontti/Rn:o
	Läntinen Kanavatie 53 53300 Lappeenranta		.	.	
Päiväys		Projektin nro	Pirustuksen nro	Suunnittelija	
4.1.2021		100-417	00_L1-02	TL	
					

ARK

YLEISKUVA KOHTEESTA:

- Rakennus valmistunut vuonna 2010
- Kohteessa nykyisin yhteensä 83 hoitohuonetta, jotka kooltaan 22,0 m²
- 2. kerroksen tilat omalla ilmanvaihtolla, joten niihin ei kohdisteta muutoksia
- 1. kerros voidaan muuttaa välimuotoiseen asumiseen soveltuvaksi

Muutoksen jälkeen 37 hoivahuonetta muuttuu yht. 31 asunnoksi, joista

- 1 huoneen asuntoja 10 kpl
- 2 huoneen asuntoja 21 kpl

Tehostetun palveluasumisen asukashuoneita jää 46 kpl

11 kpl nykyisiä hoitohuoneita muutetaan välimuotoisen kevyen hoivan asunnoiksi.

Välimuotoisia asuntoja yht. 12 kpl

- yksiöitä 3 kpl
- kaksioita 9 kpl

11 asuinhuonetta

Hallinto ja yhteistiloja

Sisäänkäynti

26 kpl nykyisiä hoitohuoneita muutetaan välimuotoisen kevyen hoivan asunnoiksi.

Välimuotoisia asuntoja yht. 19 kpl


- yksiöitä 7 kpl
- kaksioita 12 kpl

13 asuinhuonetta

1. kerroksessa
yht. 37 asuinhuonetta

	Rakennuskohteen nimi		Pirustuksen sisältö		Mittakaava	
	Palvelutalo / Ortamonpuisto		pohja, 1. kerros		1:250	
	Rakennuskohteen osoite		K.osa/Kylä	Kortteli/Tila	Tontti/Rn:o	
	Läntinen Kanavatie 53 53300 Lappeenranta		.	.		
	Päiväys		Projektin nro	Pirustuksen nro	Suunnittelija	
	4.1.2021		100-417 00_L2		TL	ARK

ARK

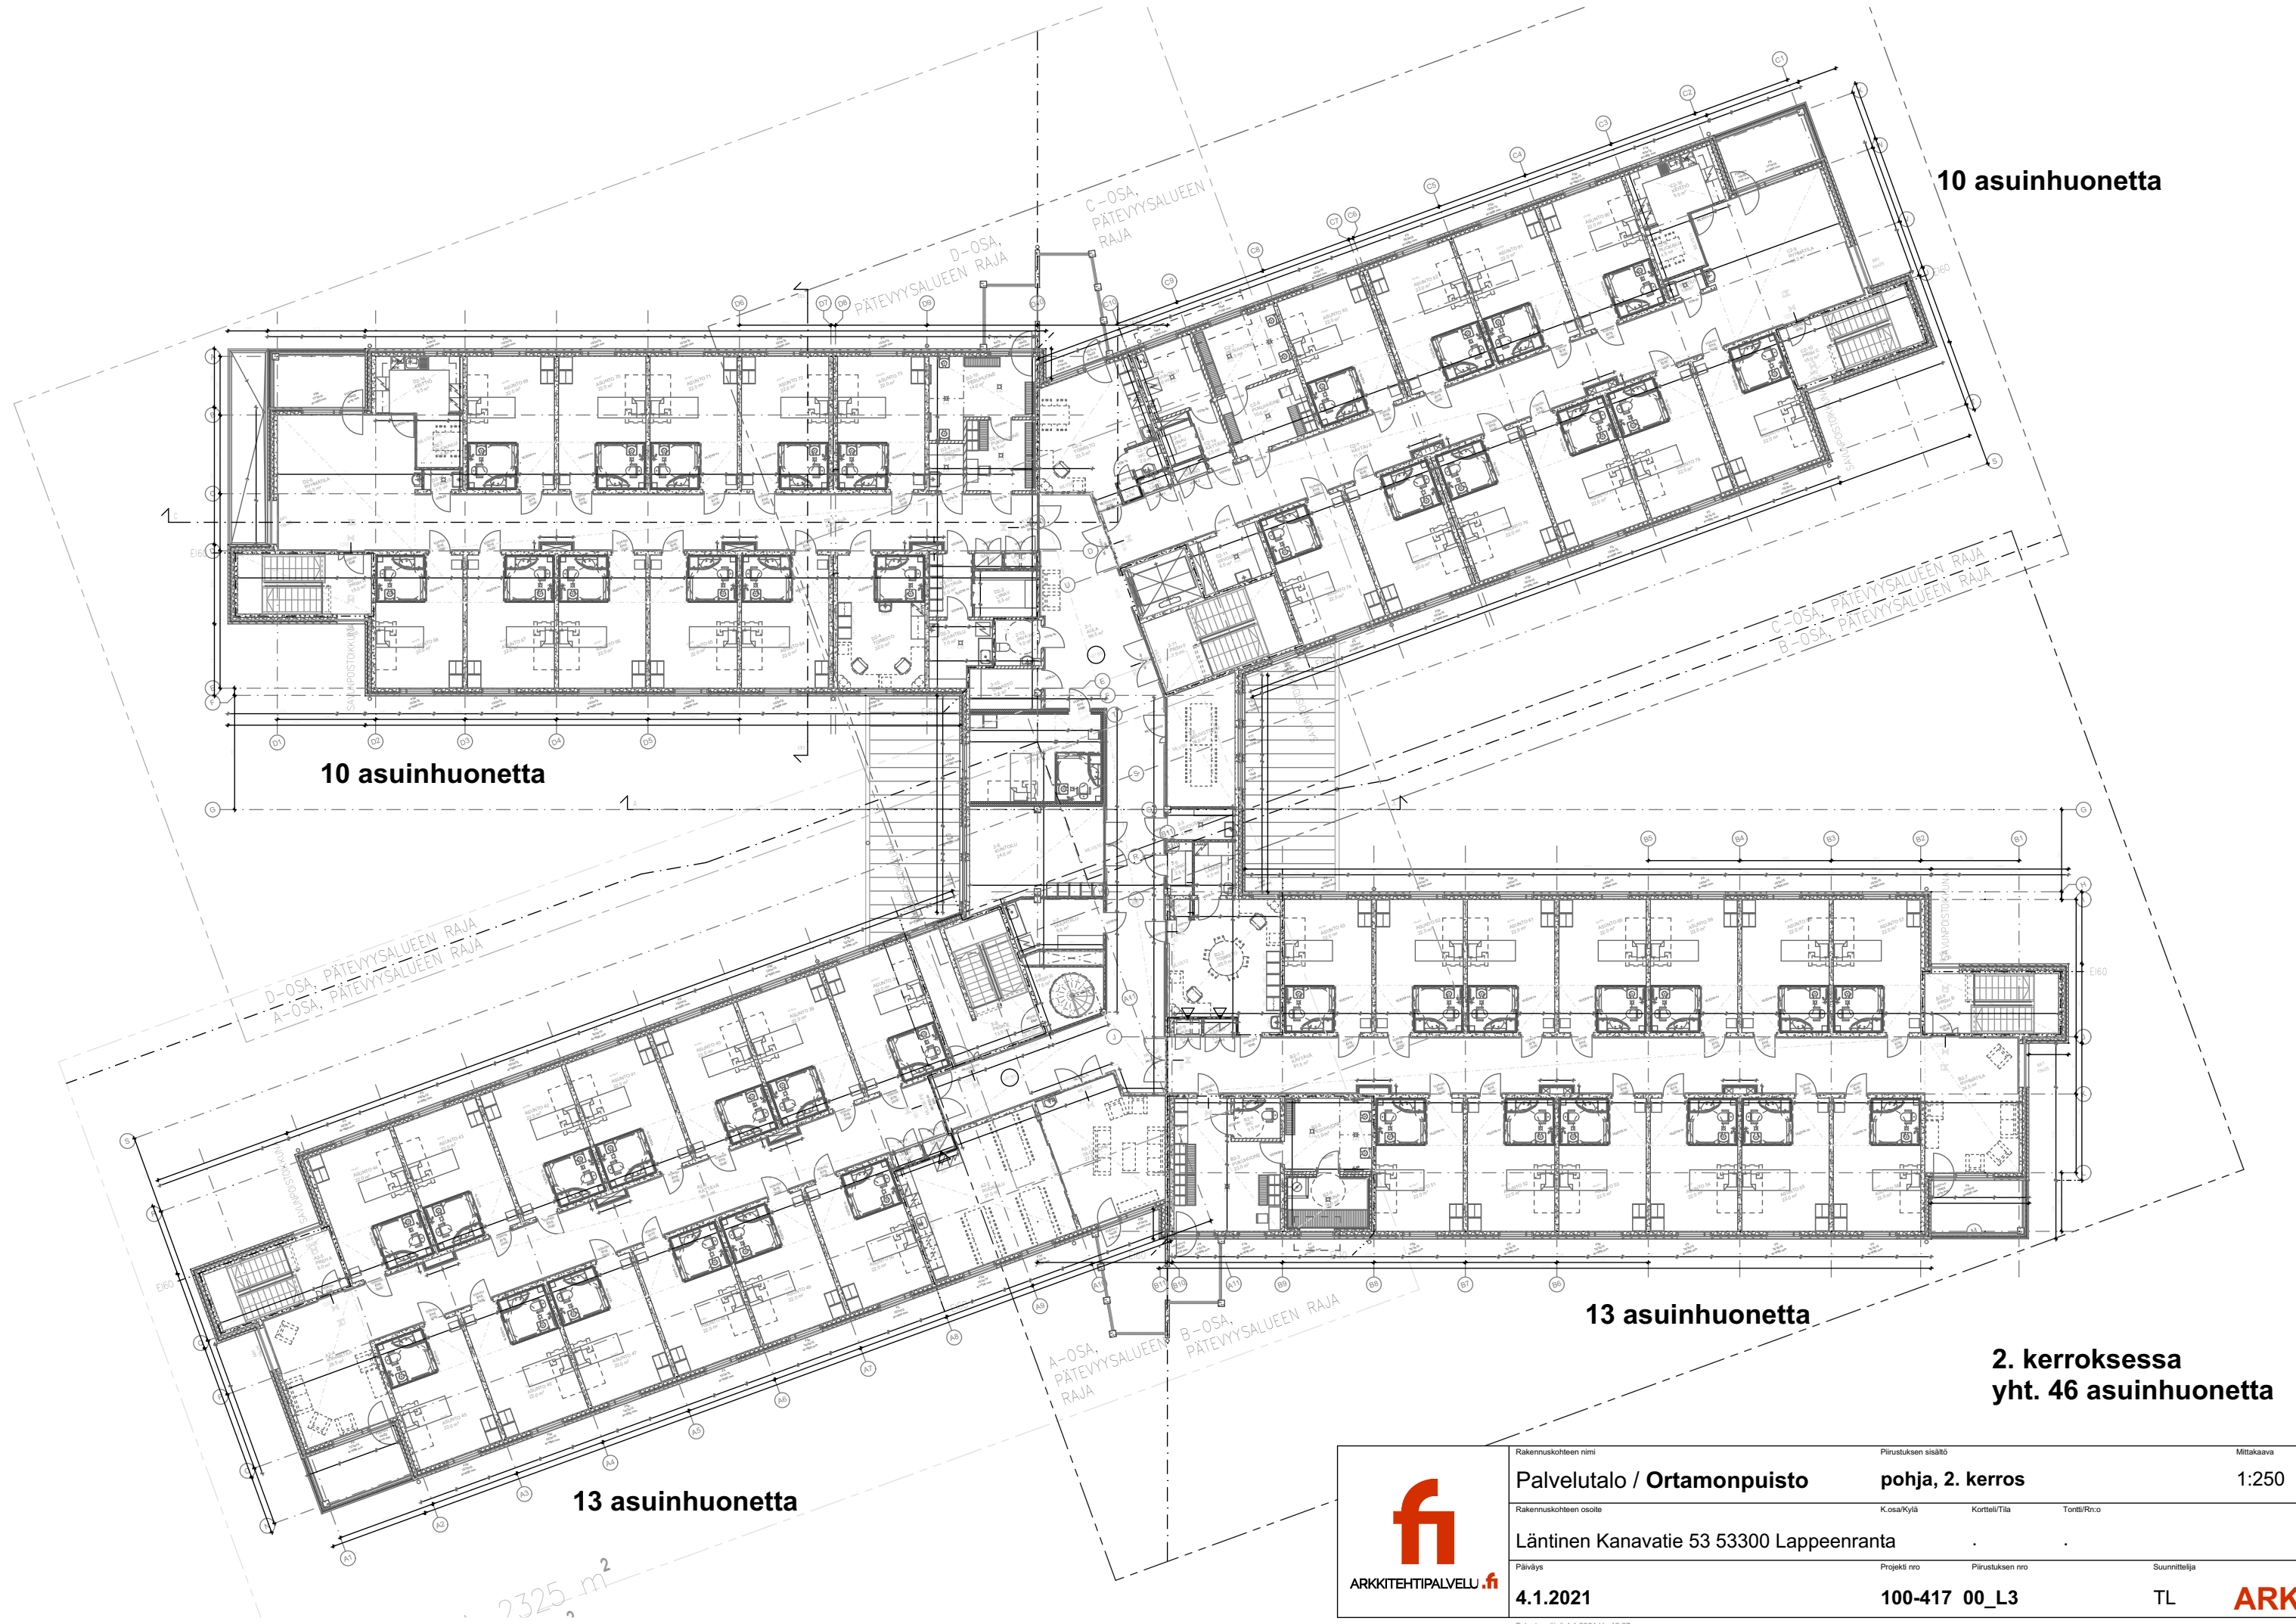

	Rakennuskohteen nimi		Pirustuksen sisältö		Mittakaava
	Palvelutalo / Ortamonpuisto		pohja, 2. kerros		1:250
	Rakennuskohteen osoite		K.osa/Kylä	Kortteli/Tila	Tontti/Rn:o
	Läntinen Kanavatie 53 53300 Lappeenranta		.	.	
Päiväys		Projekti nro	Pirustuksen nro	Suunnittelija	
4.1.2021		100-417 00_L3		TL	
					