



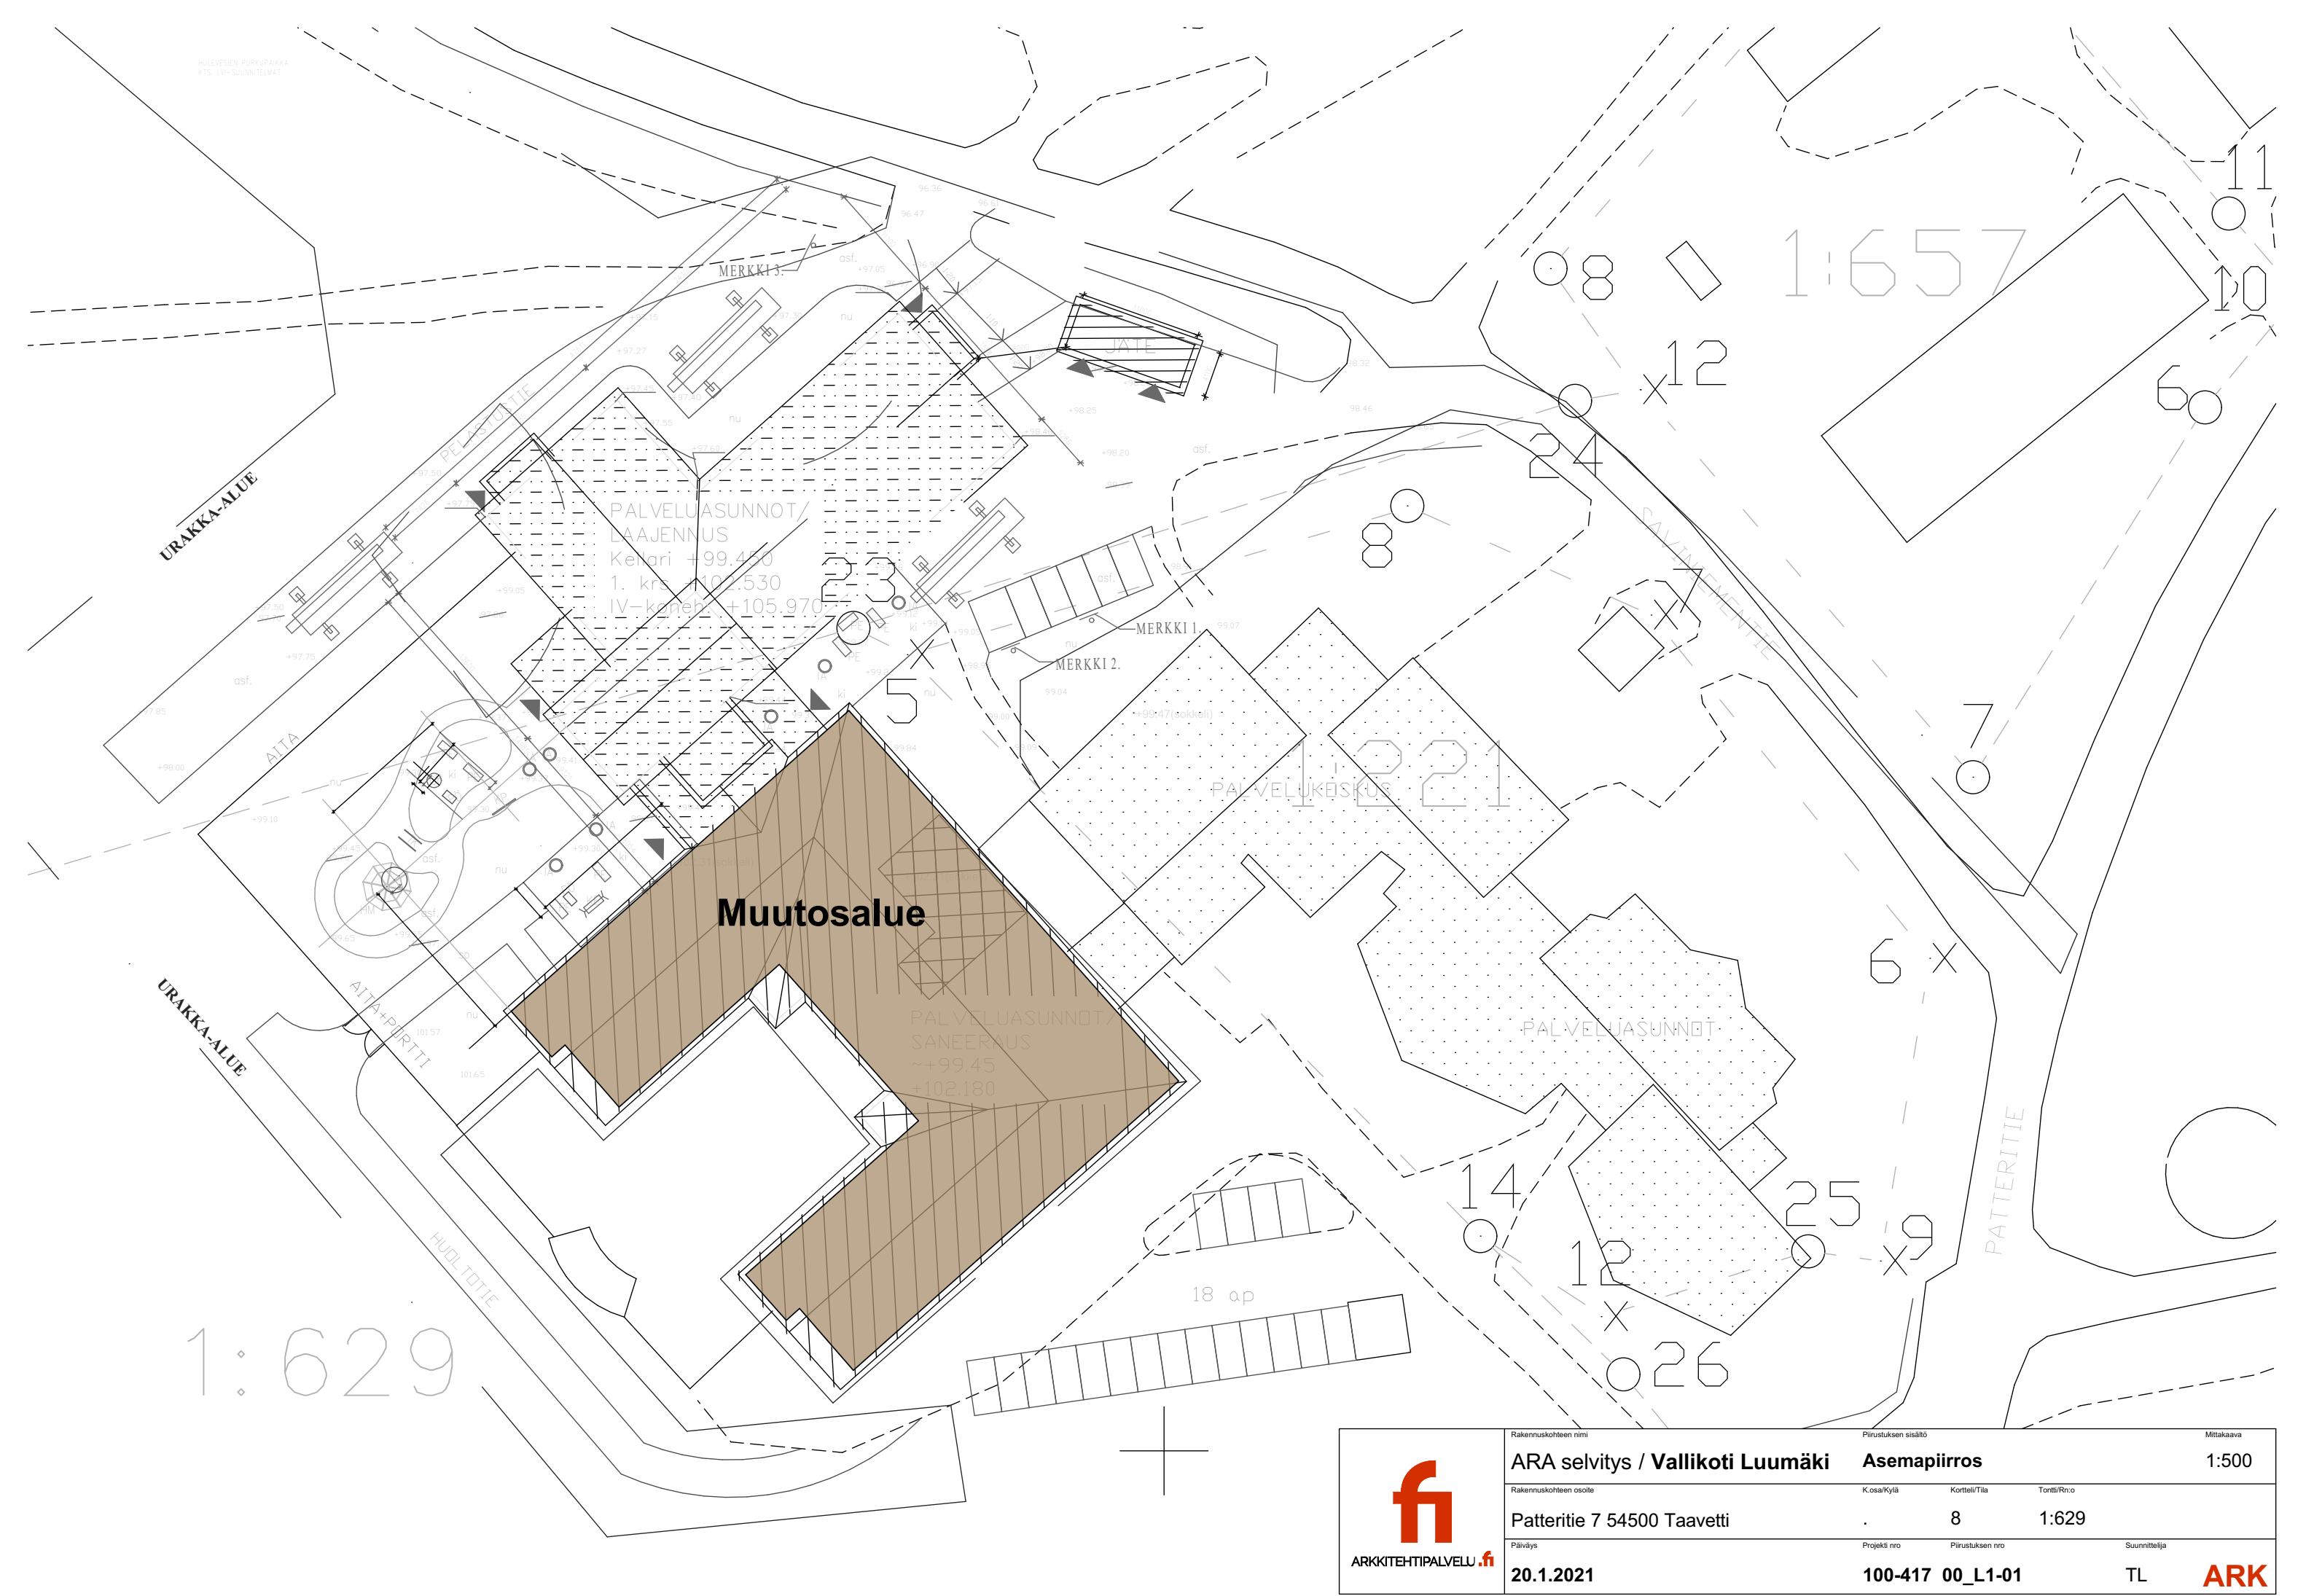

	Rakennuskohteen nimi		Pirustuksen sisältö		Mittakaava
	ARA selvitys / Vallikoti Luumäki		Asemapiirros		1:500
	Rakennuskohteen osoite		K.osa/Kylä	Kortteli/Tila	Tontti/Rn:o
	Patteritie 7 54500 Taavetti		.	8	1:629
Päiväys		Projektin nro	Pirustuksen nro	Suunnittelija	
20.1.2021		100-417	00_L1-01	TL	
Tulostuspäivä 20.1.2021 klo 10.47					

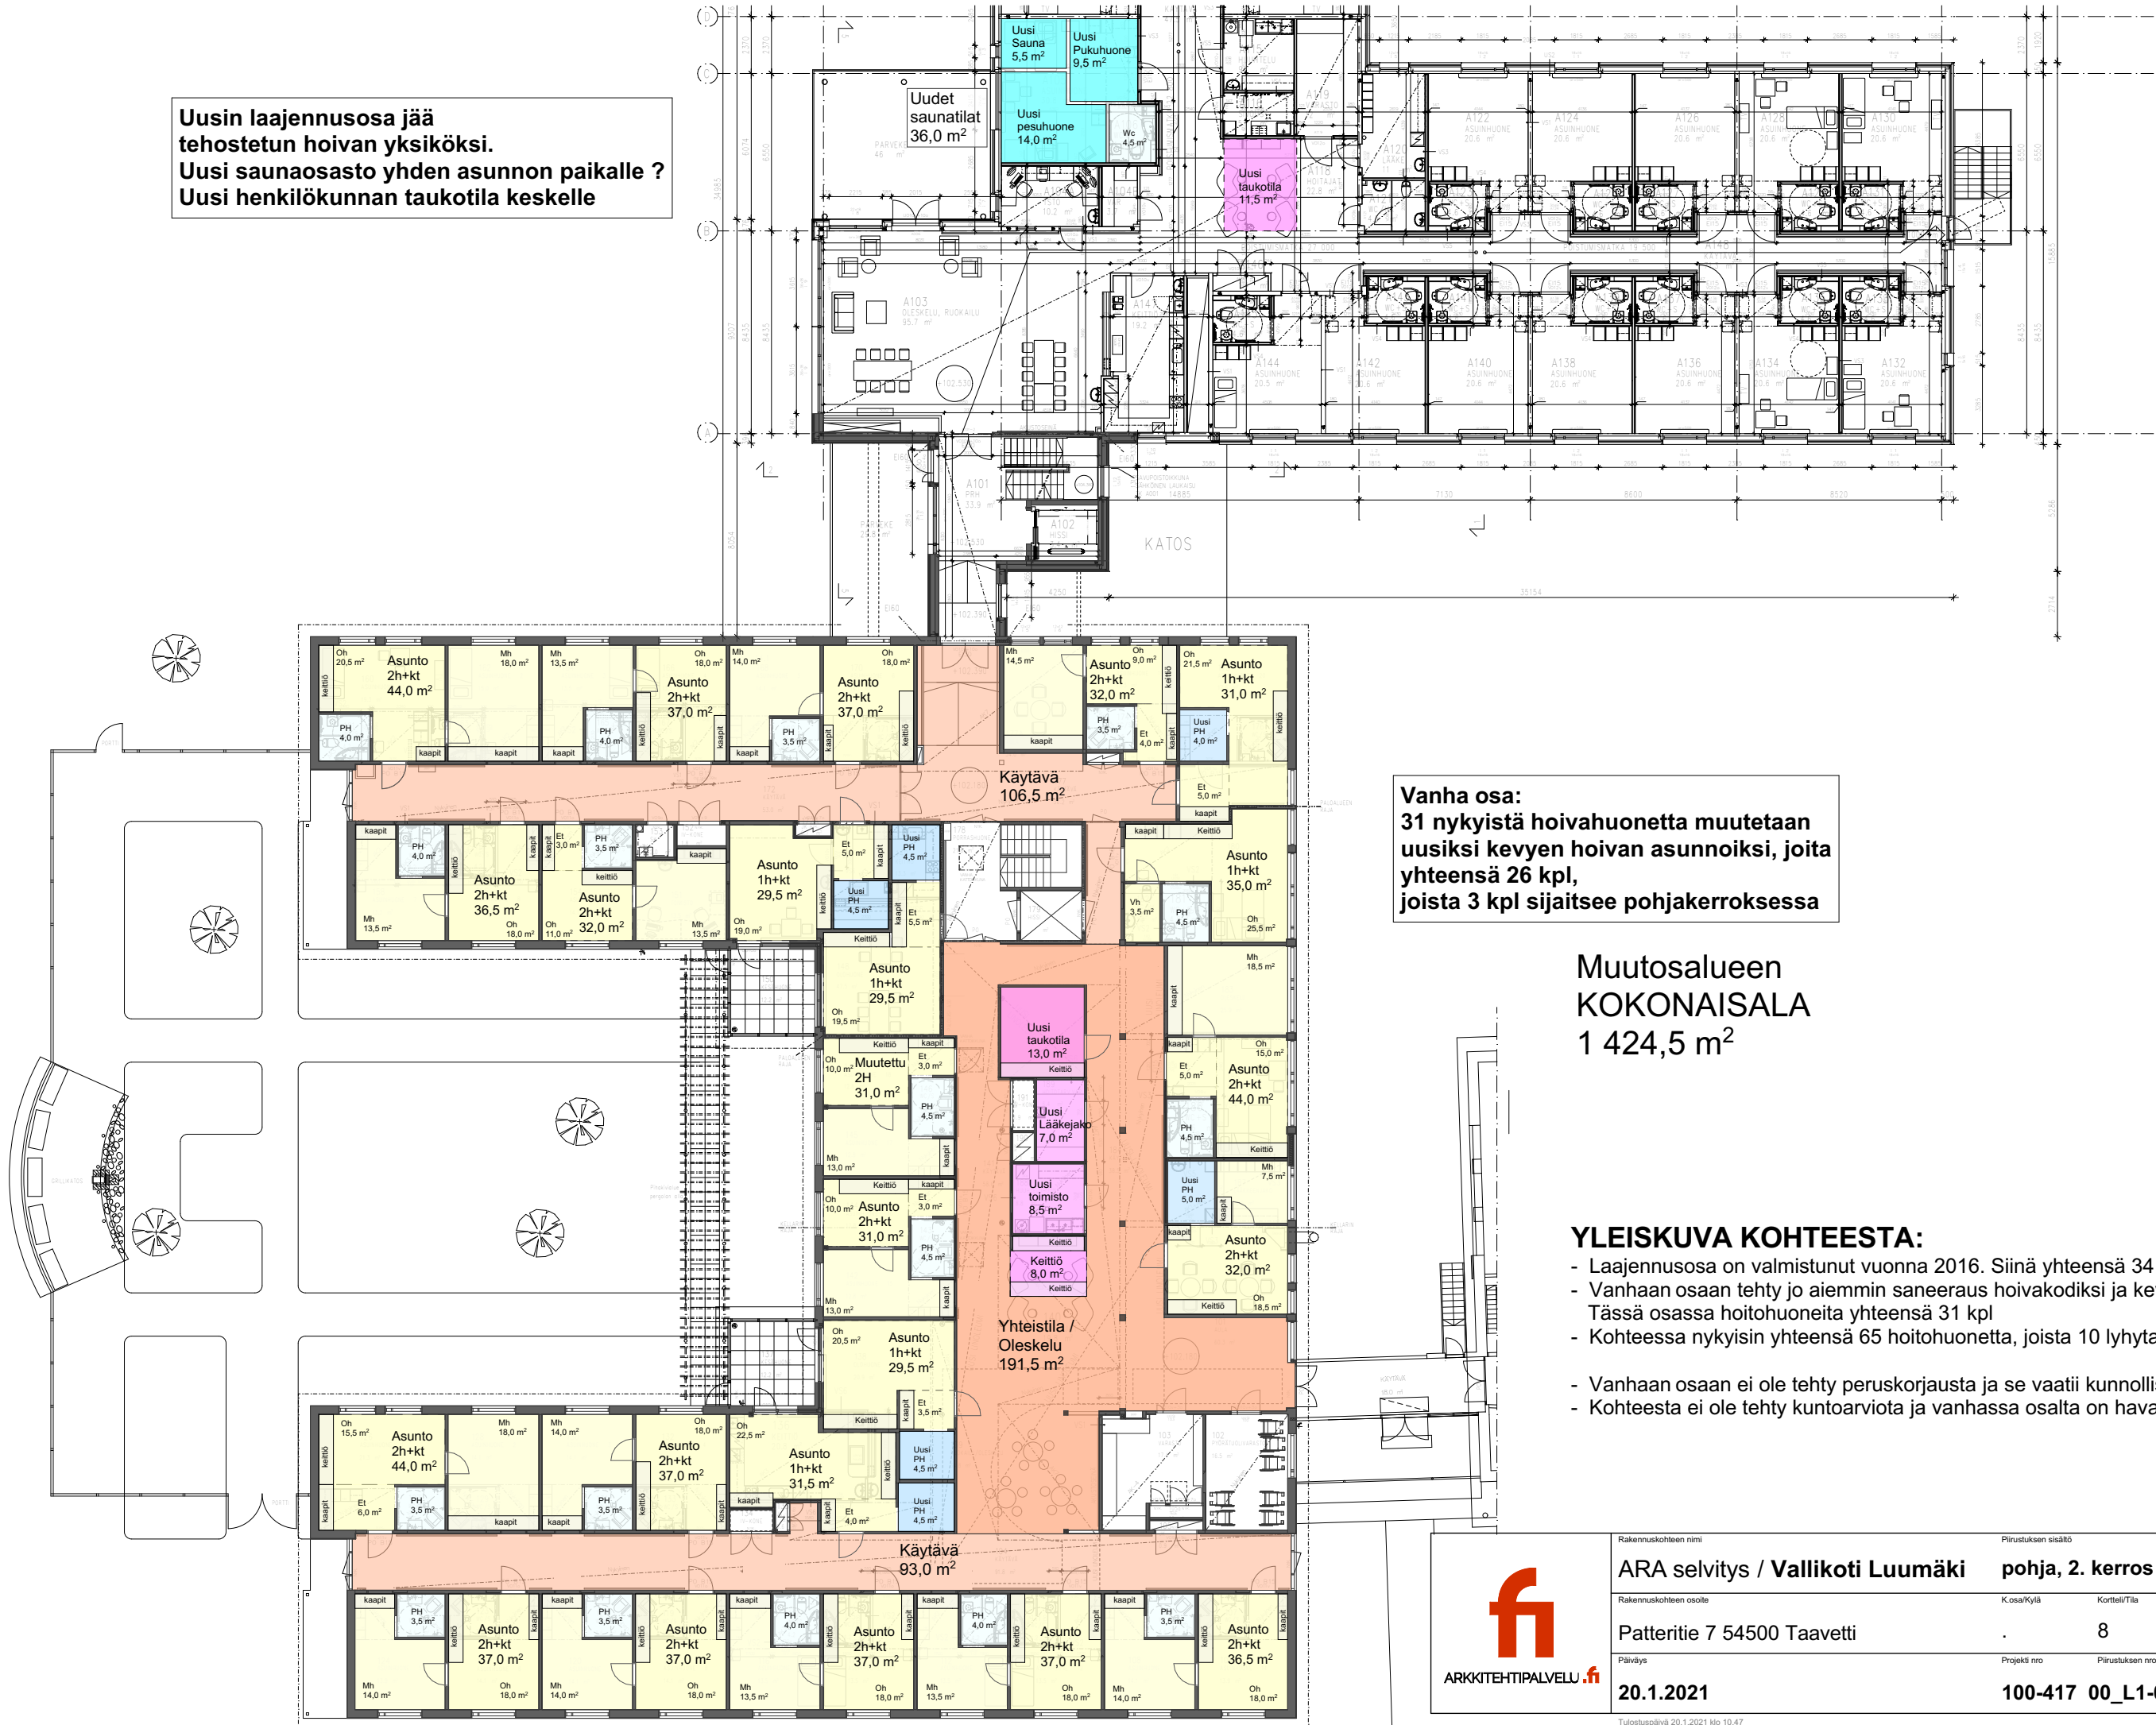

Uusin laajennusosa jää
tehostetun hoivan yksiköksi.
Uusi saunaosasto yhden asunnon paikalle ?
Uusi henkilökunnan taukotila keskelle



Vanha osa:
31 nykyistä hoivahuonetta muutetaan
uusiksi kevyen hoivan asunnoiksi, joita
yhteensä 26 kpl,
joista 3 kpl sijaitsee pohjakerroksessa

Muutosalueen
KOKONAISALA
1 424,5 m²


YLEISKUVA KOHTEESTA:

- Laajennusosa on valmistunut vuonna 2016. Siinä yhteensä 34 hoitohuonetta
- Vanhaan osaan tehty jo aiemmin saneeraus hoivakodiksi ja kevyt pintaremontti v. 2015. Tässä osassa hoitohuoneita yhteensä 31 kpl
- Kohteessa nykyisin yhteensä 65 hoitohuonetta, joista 10 lyhytaikaisille kuntoutujille
- Vanhaan osaan ei ole tehty peruskorjausta ja se vaatii kunnollisen peruskorjauksen
- Kohteesta ei ole tehty kuntoarviota ja vanhassa osalta on havaittu sisäilmahaasteita

	Rakennuskohteen nimi		Pirustuksen sisältö		Mittakaava
	ARA selvitys / Vallikoti Luumäki		pohja, 2. kerros		1:250
	Rakennuskohteen osoite		K.osa/Kylä	Kortteli/Tila	Tontti/Rn:o
	Patteritie 7 54500 Taavetti		.	8	1:629
	Päiväys		Projektin nro	Pirustuksen nro	Suunnittelija
20.1.2021		100-417 00_L1-03	TL		ARK

LAAJENNUS

SANEERAUS

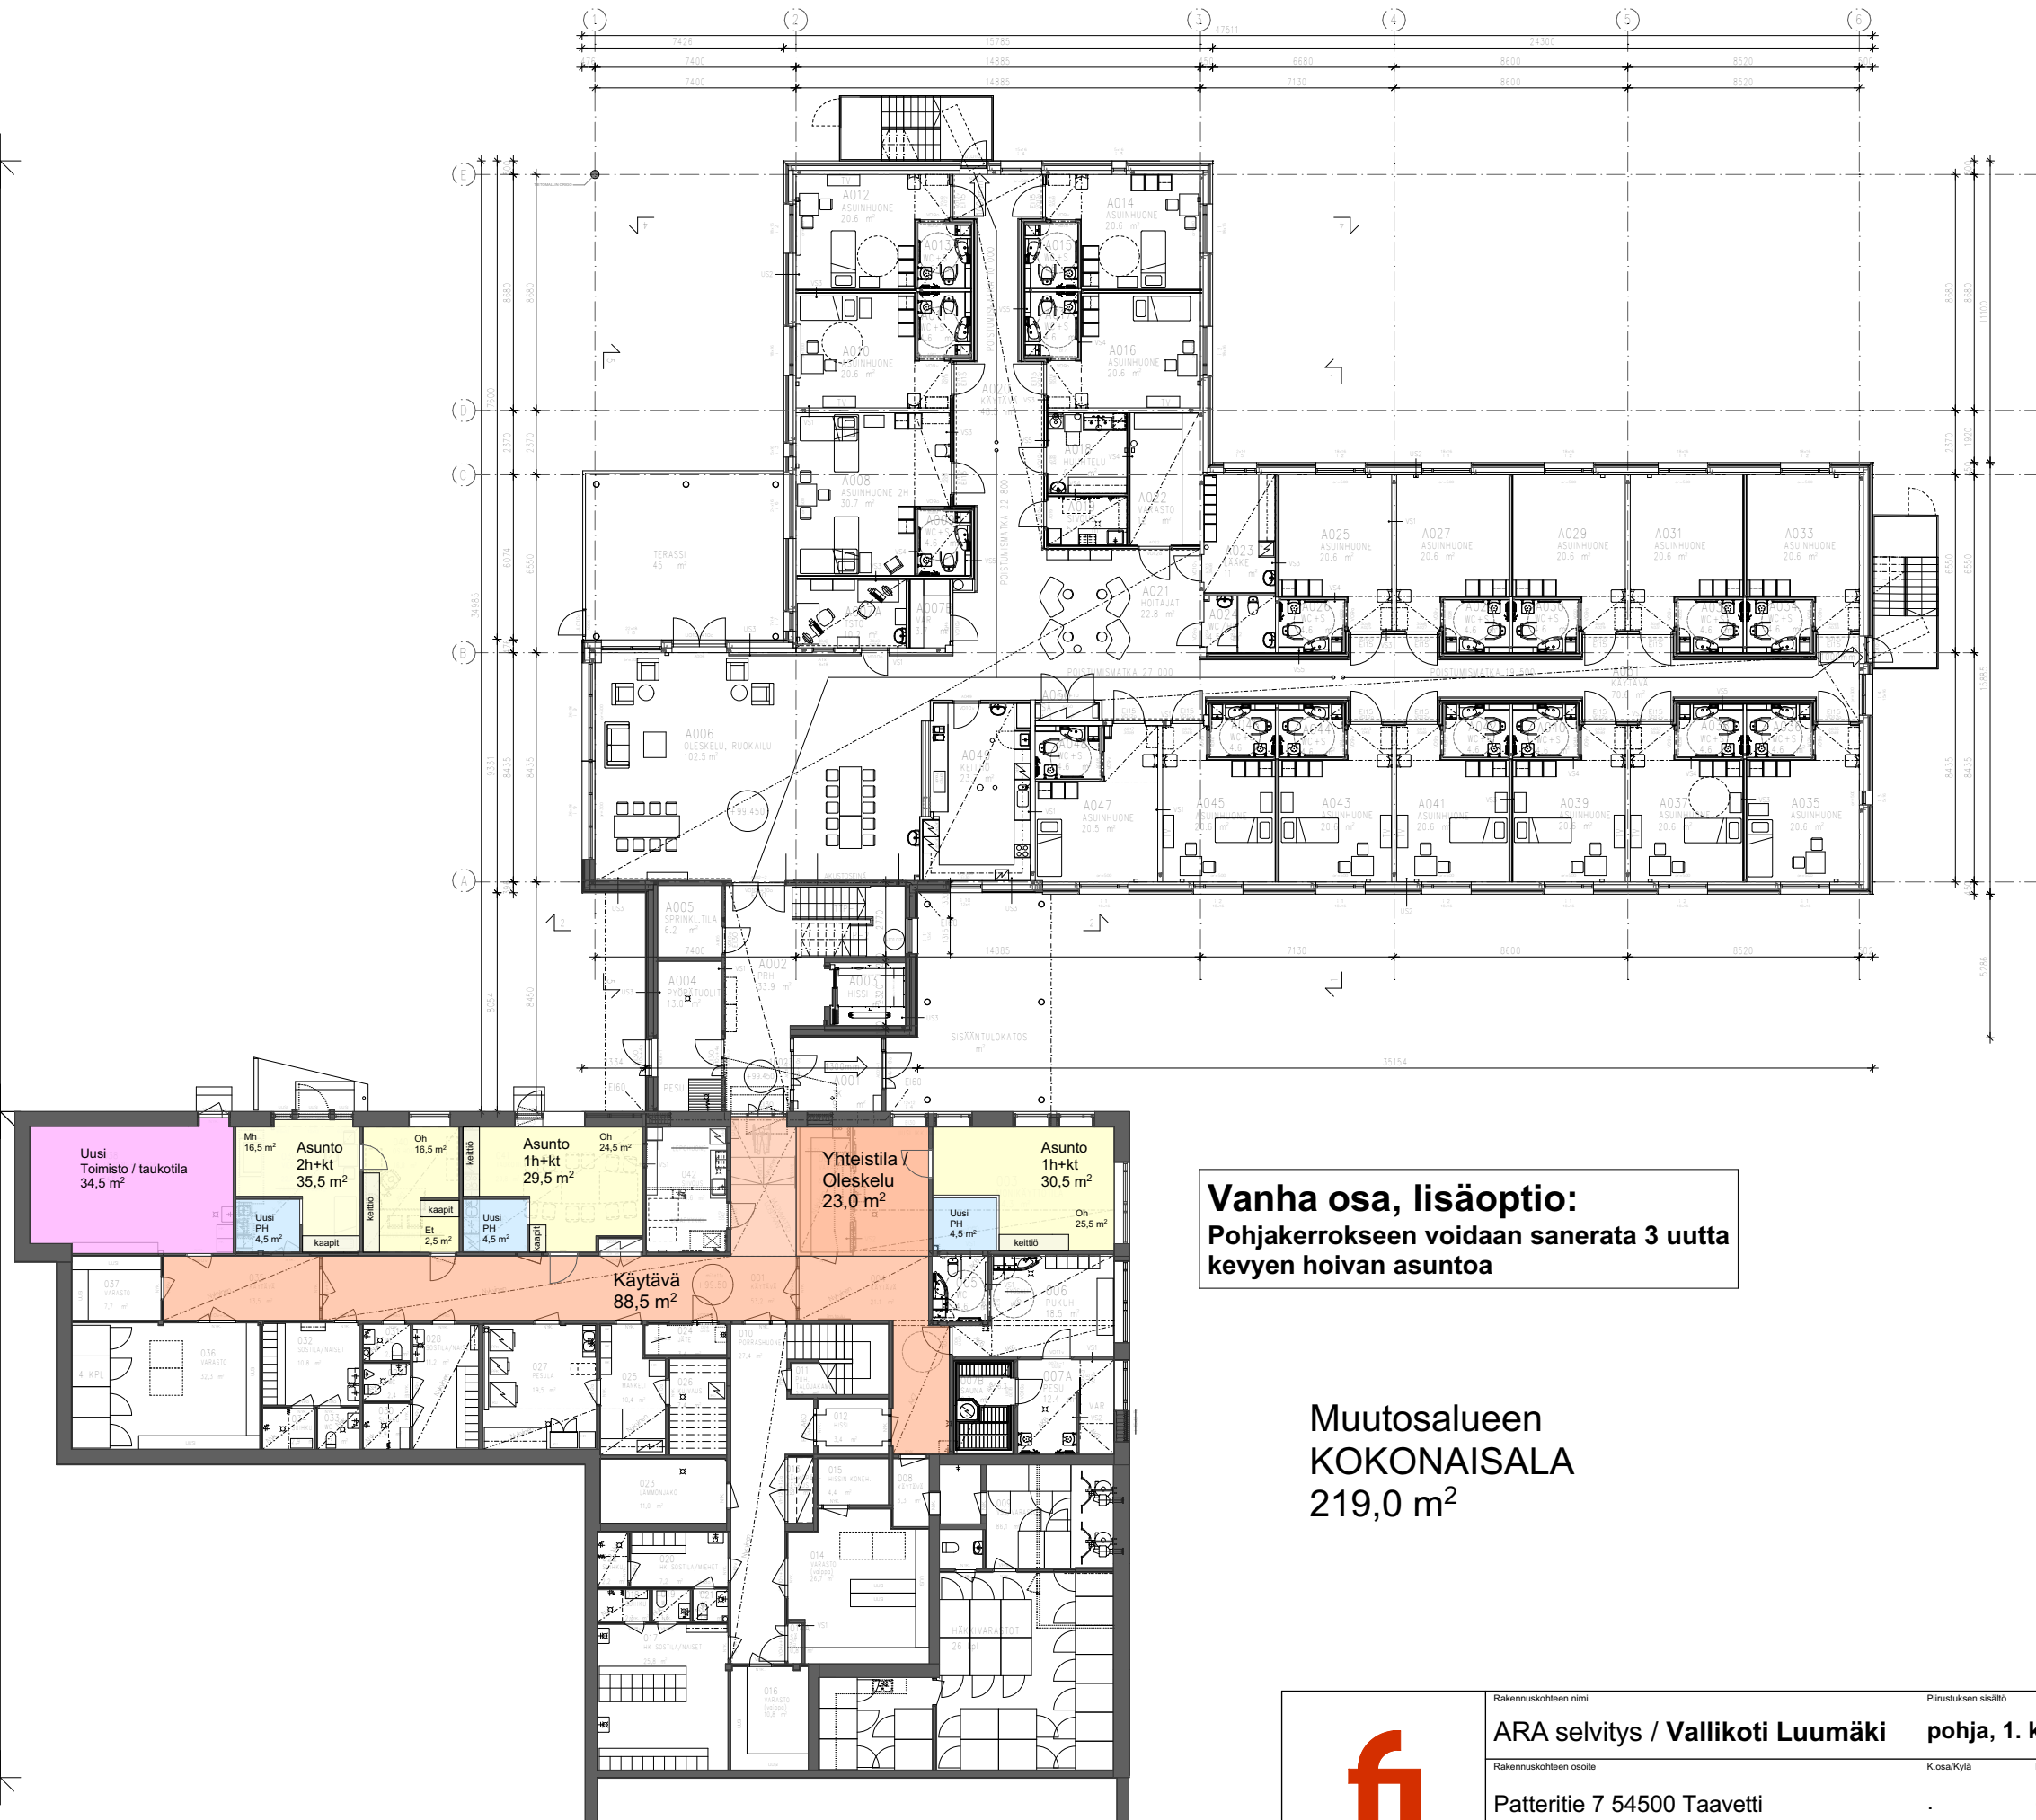

Vanha osa, lisäoptio:
Pohjakerrokseen voidaan sanerata 3 uutta
kevyen hoivan asuntoa

**Muutosalueen
KOKONAISALA
219,0 m²**

	Rakennuskohteen nimi		Pirustuksen sisältö		Mittakaava
	ARA selvitys / Vallikoti Luumäki		pohja, 1. kerros		1:250
	Rakennuskohteen osoite		K.osa/Kylä	Kortteli/Tila	Tontti/Rn:o
	Patteritie 7 54500 Taavetti		.	8	1:629
Päiväys		Projektin nro	Pirustuksen nro	Suunnittelija	
20.1.2021		100-417 00_L1-02	TL		ARK

Tulostuspäivä 20.1.2021 klo 10.47